

Схема расположения границ публичного сервитута, предполагаемого к использованию под размещение объекта: "Строительство СТП-10/0,4кВ с трансформатором 0,025 МВА, ВЛ-10 кВ ориентировочно длиной 0,50 км, ВЛ-0,4кВ ориентировочно длиной 0,08 км для технологического присоединения энергопринимающих устройств заявителя Красавина Т. А., ТЗ 24-010743, по адресу: Ленинградская область, Ломоносовский район, Лопухинское СП"

КАТАЛОГ КООРДИНАТ ПОВОРОТНЫХ ТОЧЕК

Площадь ОУ1 <u>4555,78м²</u>		
Обозначение характерных точек границы	Координаты, м	
	X	Y
1	2	3
H1	412525.66	2164341.97
H2	412528.81	2164351.40
H3	412656.88	2164306.53
H4	412714.90	2164285.74
H5	412755.62	2164274.99
H6	412755.01	2164272.13
H7	412771.35	2164273.64
H8	412823.03	2164357.02
H9	412839.02	2164355.93
H10	412935.27	2164286.15
H11	412992.82	2164264.52
H12	413036.61	2164272.37
H13	413051.69	2164285.04
H14	413122.23	2164297.69
H15	413125.54	2164280.77
H16	413105.99	2164199.45
H17	413102.12	2164200.41

Обозначение характерных точек границы	Координаты, м	
	X	Y
1	2	3
H18	413121.47	2164280.85
H19	413119.08	2164293.07
H20	413053.29	2164281.27
H21	413038.25	2164268.63
H22	412992.40	2164260.41
H23	412933.36	2164282.60
H24	412837.60	2164352.02
H25	412825.15	2164352.87
H26	412773.68	2164269.84
H27	412754.14	2164268.05
H28	412753.54	2164265.21
H29	412711.60	2164276.32
H30	412653.15	2164297.30
H1	412525.66	2164341.97

Схема расположения границ публичного сервитута

Выносной лист 1

Ленинградская область
Ломоносовский район
Лопухинское СП

зона с ОУ1

Выносной лист 2

зона с ОУ1

Масштаб 1:5000

Условные обозначения:

- Н1 - характерная точка проектной границы публичного сервитута
- - проектная граница публичного сервитута
- - существующая часть границы, имеющаяся в ЕГРН
- сведения о которой достаточны для определения её местоположения

- зона с ОУ1 - зона с особыми условиями использования территории
- 47:14:0802003:4030 - обозначение кадастрового участка
- - обозначение проектного местоположения инженерного сооружения ВЛ-0,4кВ
- - обозначение проектного местоположения инженерного сооружения ВЛ-10кВ

Подпись _____

Дата " " г.

М.П.

Ленинградская область
Ломоносовский район
Лопухинское СП



зона с ОУ1

Масштаб 1:2000

Условные обозначения:

- Н1 - характерная точка проектной границы публичного сервитута
- проектная граница публичного сервитута
- существующая часть границы, имеющиеся в ЕГРН сведения о которой достаточны для определения её местоположения


- зона с ОУ1 - зона с особыми условиями использования территории
- 47:14:0802002:2014 - обозначение кадастрового участка
- обозначение проектного местоположения инженерного сооружения ВЛ-0,4кВ
- обозначение проектного местоположения инженерного сооружения ВЛ-10кВ

Подпись _____

Дата " ____ " ____ г.

М.П.

Ленинградская область
Ломоносовский район
Лопухинское СП

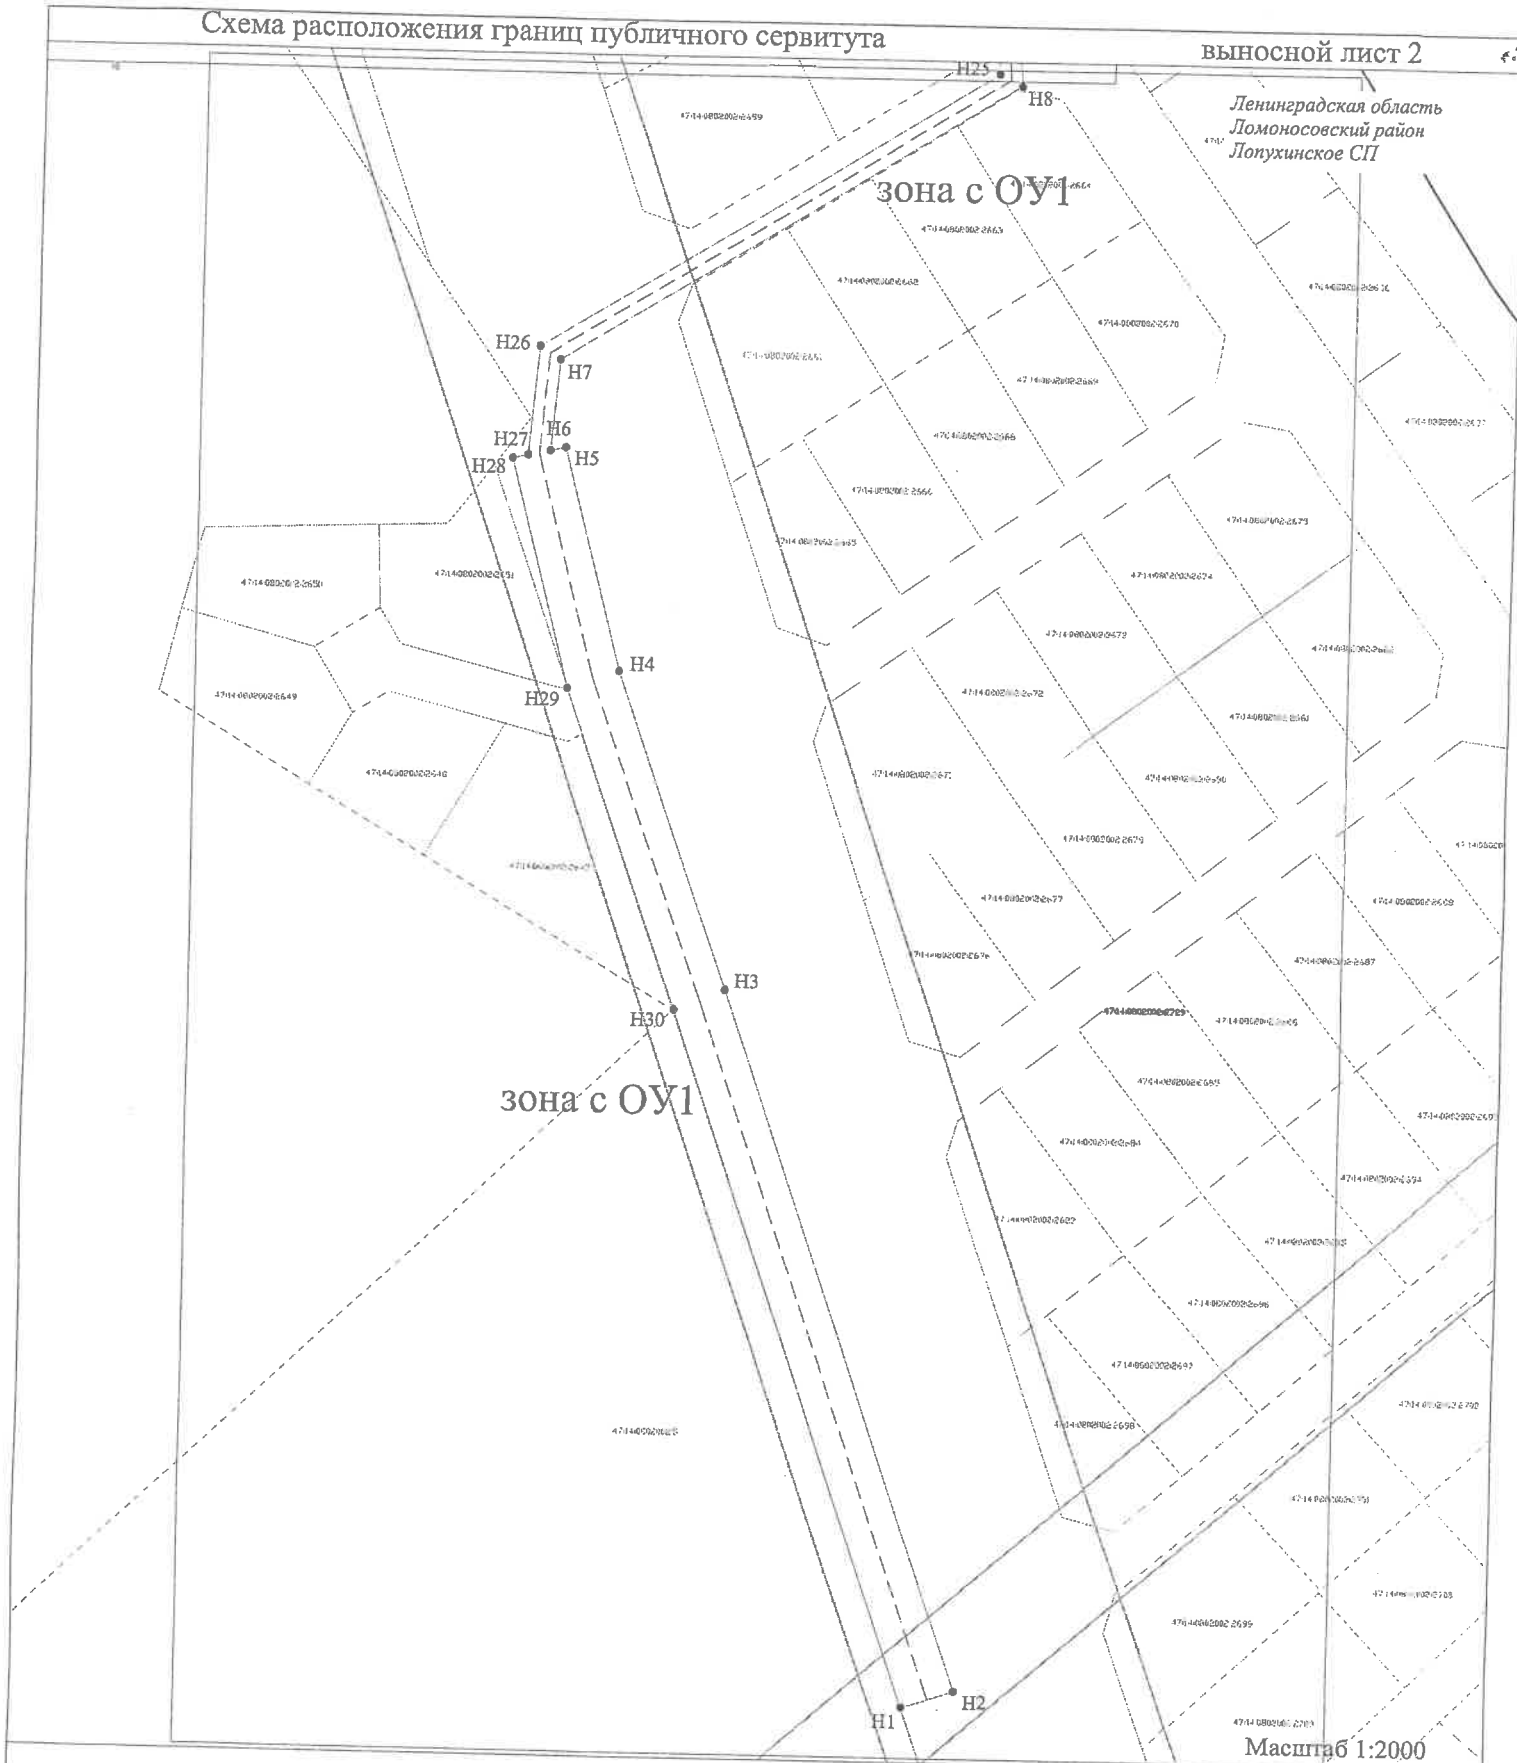

зона с ОУ1

зона с ОУ1

Масштаб 1:2000

Условные обозначения:

- Н1 - характерная точка проектной границы публичного сервитута
- проектная граница публичного сервитута
- существующая часть границы, имеющиеся в ЕГРН
- сведения о которой достаточны для определения её местоположения

- зона с ОУ1 - зона с особыми условиями использования территории
- 47:14:0802003:4030 - обозначение кадастрового участка
- — — — — обозначение проектного местоположения инженерного сооружения ВЛ-0,4кВ
- — — — — обозначение проектного местоположения инженерного сооружения ВЛ-10кВ

Подпись _____

Дата " ____ " ____ г.

М.П.