
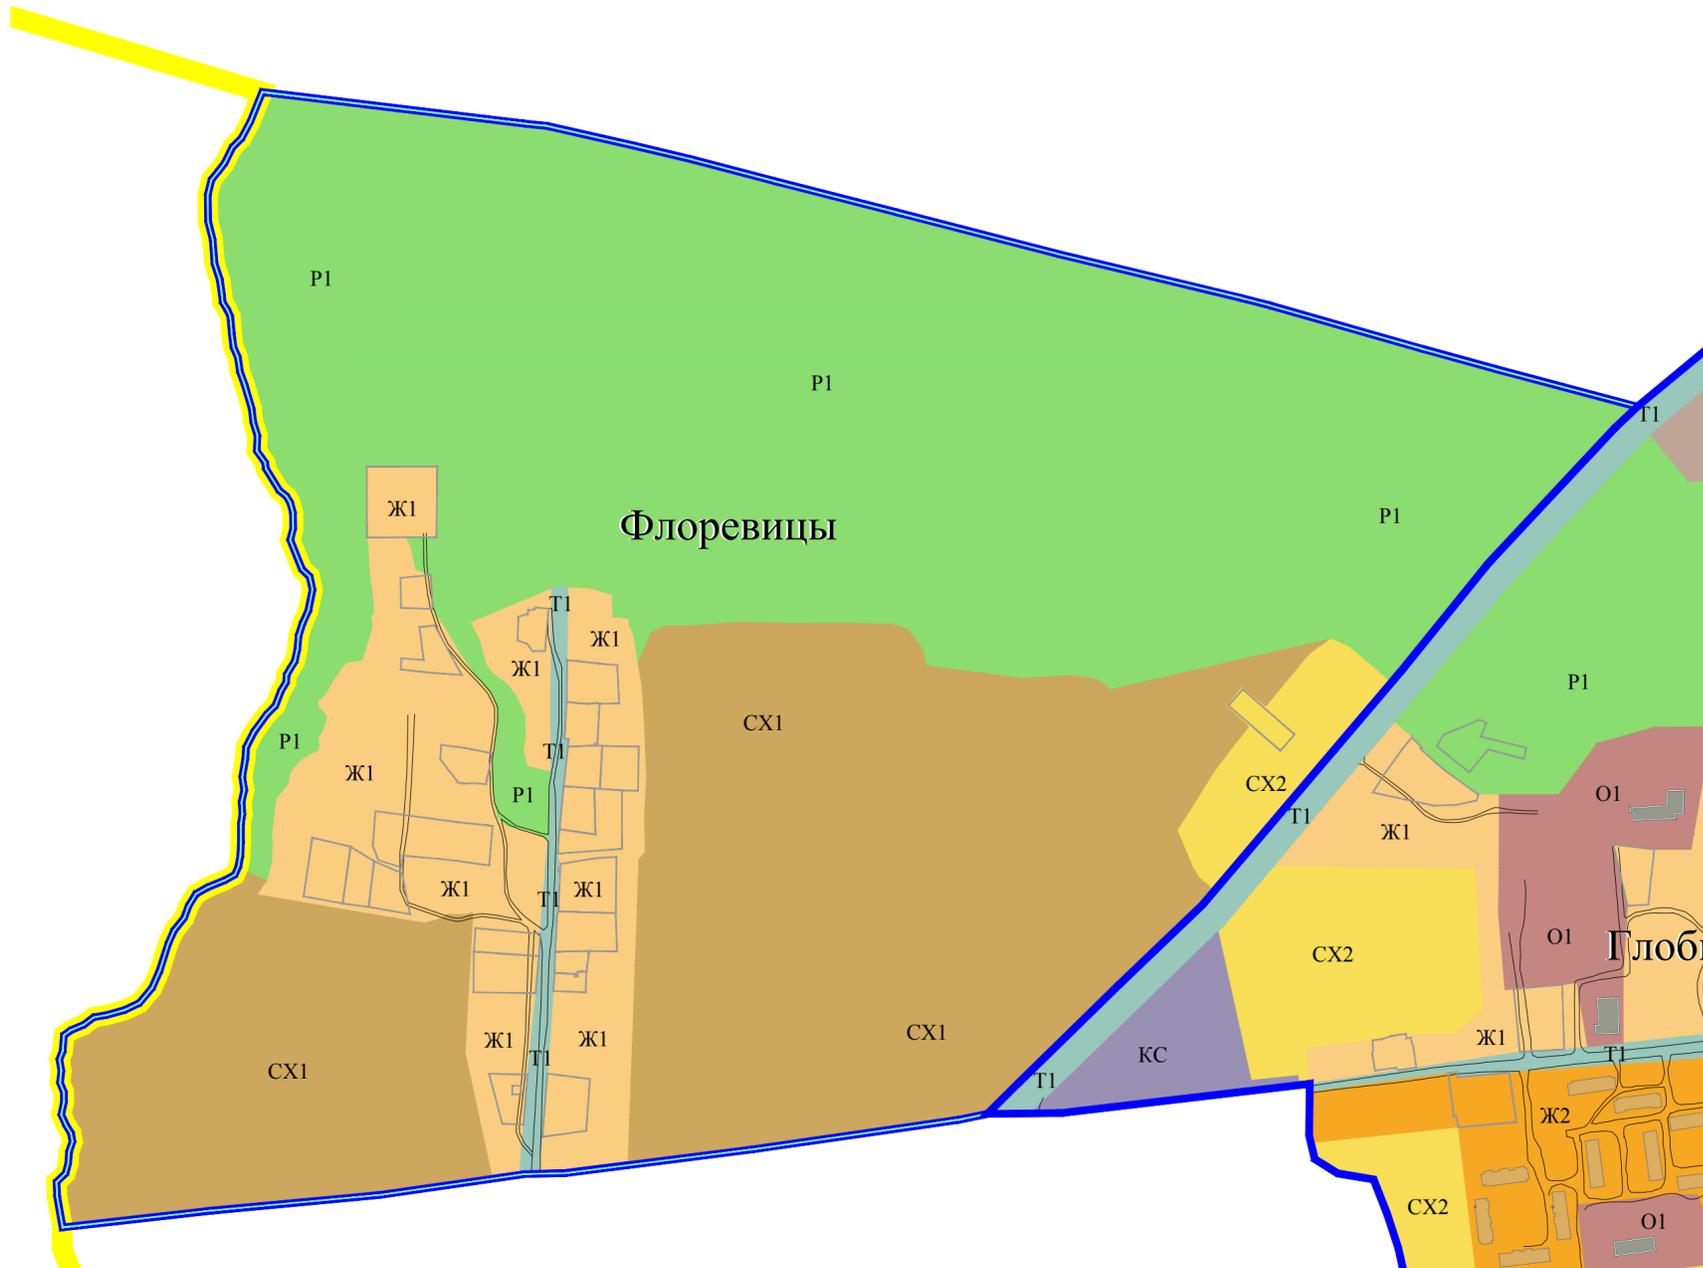


Правила землепользования и застройки части территории Лопухинского сельского поселения  
Ломоносовского муниципального района Ленинградской области применительно к дер. Флоревицы


Карта градостроительного зонирования территории

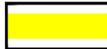

УСЛОВНЫЕ ОБОЗНАЧЕНИЯ:

-  МО Лопухинское сельское поселение
-  границы населённых пунктов
-  границы земельных участков, прошедших процедуру межевания

ТЕРРИТОРИАЛЬНЫЕ ЗОНЫ:

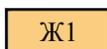- Жилые зоны:**
-  Ж1 Зона застройки индивидуальными жилыми домами
- Зоны транспортной инфраструктуры:**
-  Т1 Зона улично-дорожной сети
- Зоны сельскохозяйственного использования:**
-  СХ1 Зона объектов сельскохозяйственного назначения и предназначенная для ведения сельского хозяйства
- Зоны рекреационного назначения:**
-  Р1 Зона зеленых насаждений общего пользования

УЛИЧНО-ДОРОЖНАЯ СЕТЬ:



						Ленинградская область, Ломоносовский муниципальный район, МО Лопухинское сельское поселение				
Изм.	Кол.уч	Лист	№Док	Подпись	Дата	Правила землепользования и застройки		Стадия	Лист	Листов
Ген.Директор				Иваненко В.Б.		ГИП		ПЗЗ	1	2
Архитектор				Родионова Ю.Ю.		Карта градостроительного зонирования территории. дер. Флоревицы		ООО "АЦМИ"РЕГИОН-ИНВЕСТ"		
						М 1:5000				