
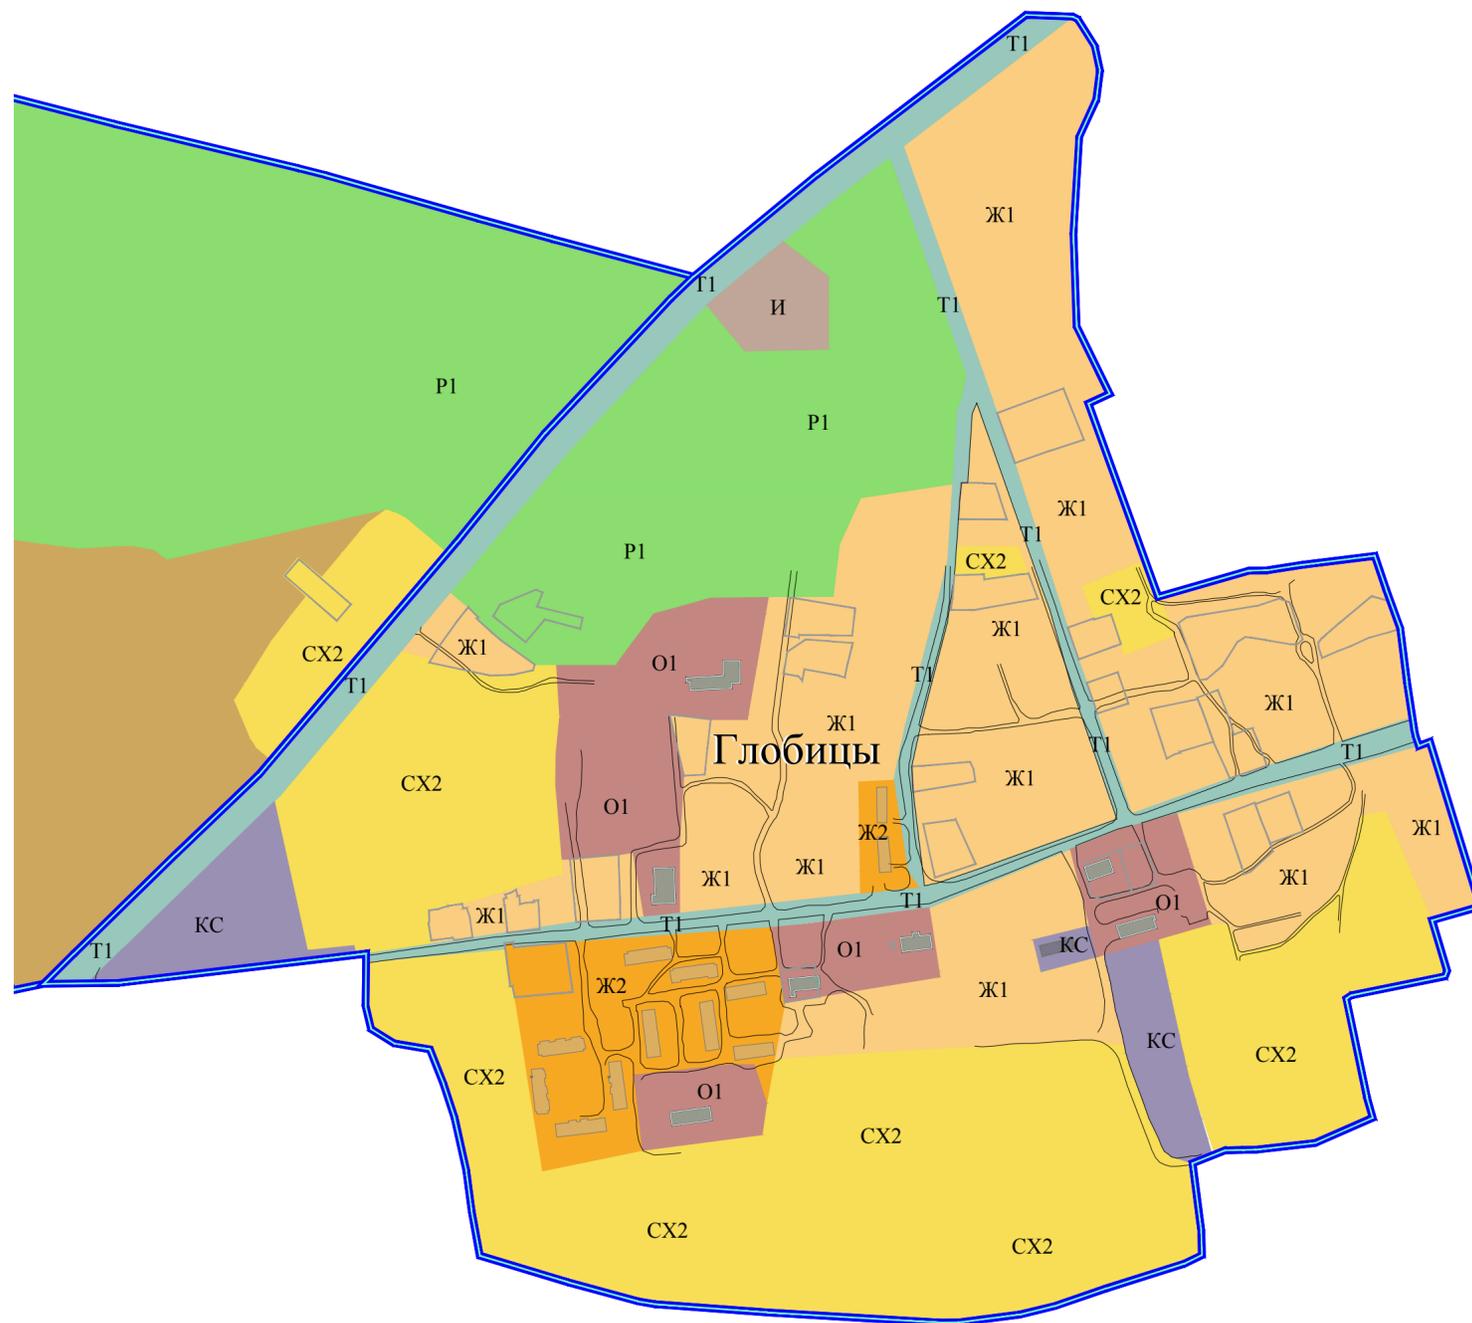


Правила землепользования и застройки части территории Лопухинского сельского поселения  
Ломоносовского муниципального района Ленинградской области применительно к дер. Глобицы

Карта градостроительного зонирования территории

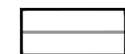

УСЛОВНЫЕ ОБОЗНАЧЕНИЯ:

-  границы населённых пунктов
-  границы земельных участков, прошедших процедуру межевания

ТЕРРИТОРИАЛЬНЫЕ ЗОНЫ:

Жилые зоны:

-  Ж1 Зона застройки индивидуальными жилыми домами
-  Ж2 Зона застройки малоэтажными жилыми домами

Общественно-деловые зоны:

-  О1 Зона многофункциональной общественно-деловой застройки

Зоны производственного назначения:

-  КС Зона размещения объектов коммунально-складского назначения


Зоны инженерной и транспортной инфраструктур:

-  Т1 Зона улично-дорожной сети
-  И Зона размещения объектов инженерной инфраструктуры

Зоны сельскохозяйственного использования:


-  СХ2 Зона, предназначенная для ведения коллективных огородов

Зоны рекреационного назначения:

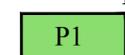-  Р1 Зона зеленых насаждений общего пользования

ОБЪЕКТЫ КАПИТАЛЬНОГО СТРОИТЕЛЬСТВА,  
ОТНОСЯЩИЕСЯ К СЛЕДУЮЩИМ ОБЛАСТЯМ:

объекты жилищного строительства

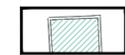-  социальное обеспечение населения
-  инженерно-техническое обеспечение

УЛИЧНО-ДОРОЖНАЯ СЕТЬ:



						Ленинградская область, Ломоносовский муниципальный район, МО Лопухинское сельское поселение			
Изм.	Кол.уч	Лист	№Док	Подпись	Дата				
Ген.Директор	Иваненко В.Б.					Правила землепользования и застройки	Стадия	Лист	Листов
ГАП	Проскурина А.В.						ПЗЗ	1	2
ГИП									
Архитектор	Родионова Ю.Ю.					Карта градостроительного зонирования территории дер. Глобицы М 1:5000	ООО "АЦМИ"РЕГИОН-ИНВЕСТ"		