


Правила землепользования и застройки части территории Лопухинского сельского поселения  
Ломоносовского муниципального района Ленинградской области применительно к дер. Глобицы

Карта зон с особыми условиями использования территории.  
Карта границ территорий объектов культурного наследия.

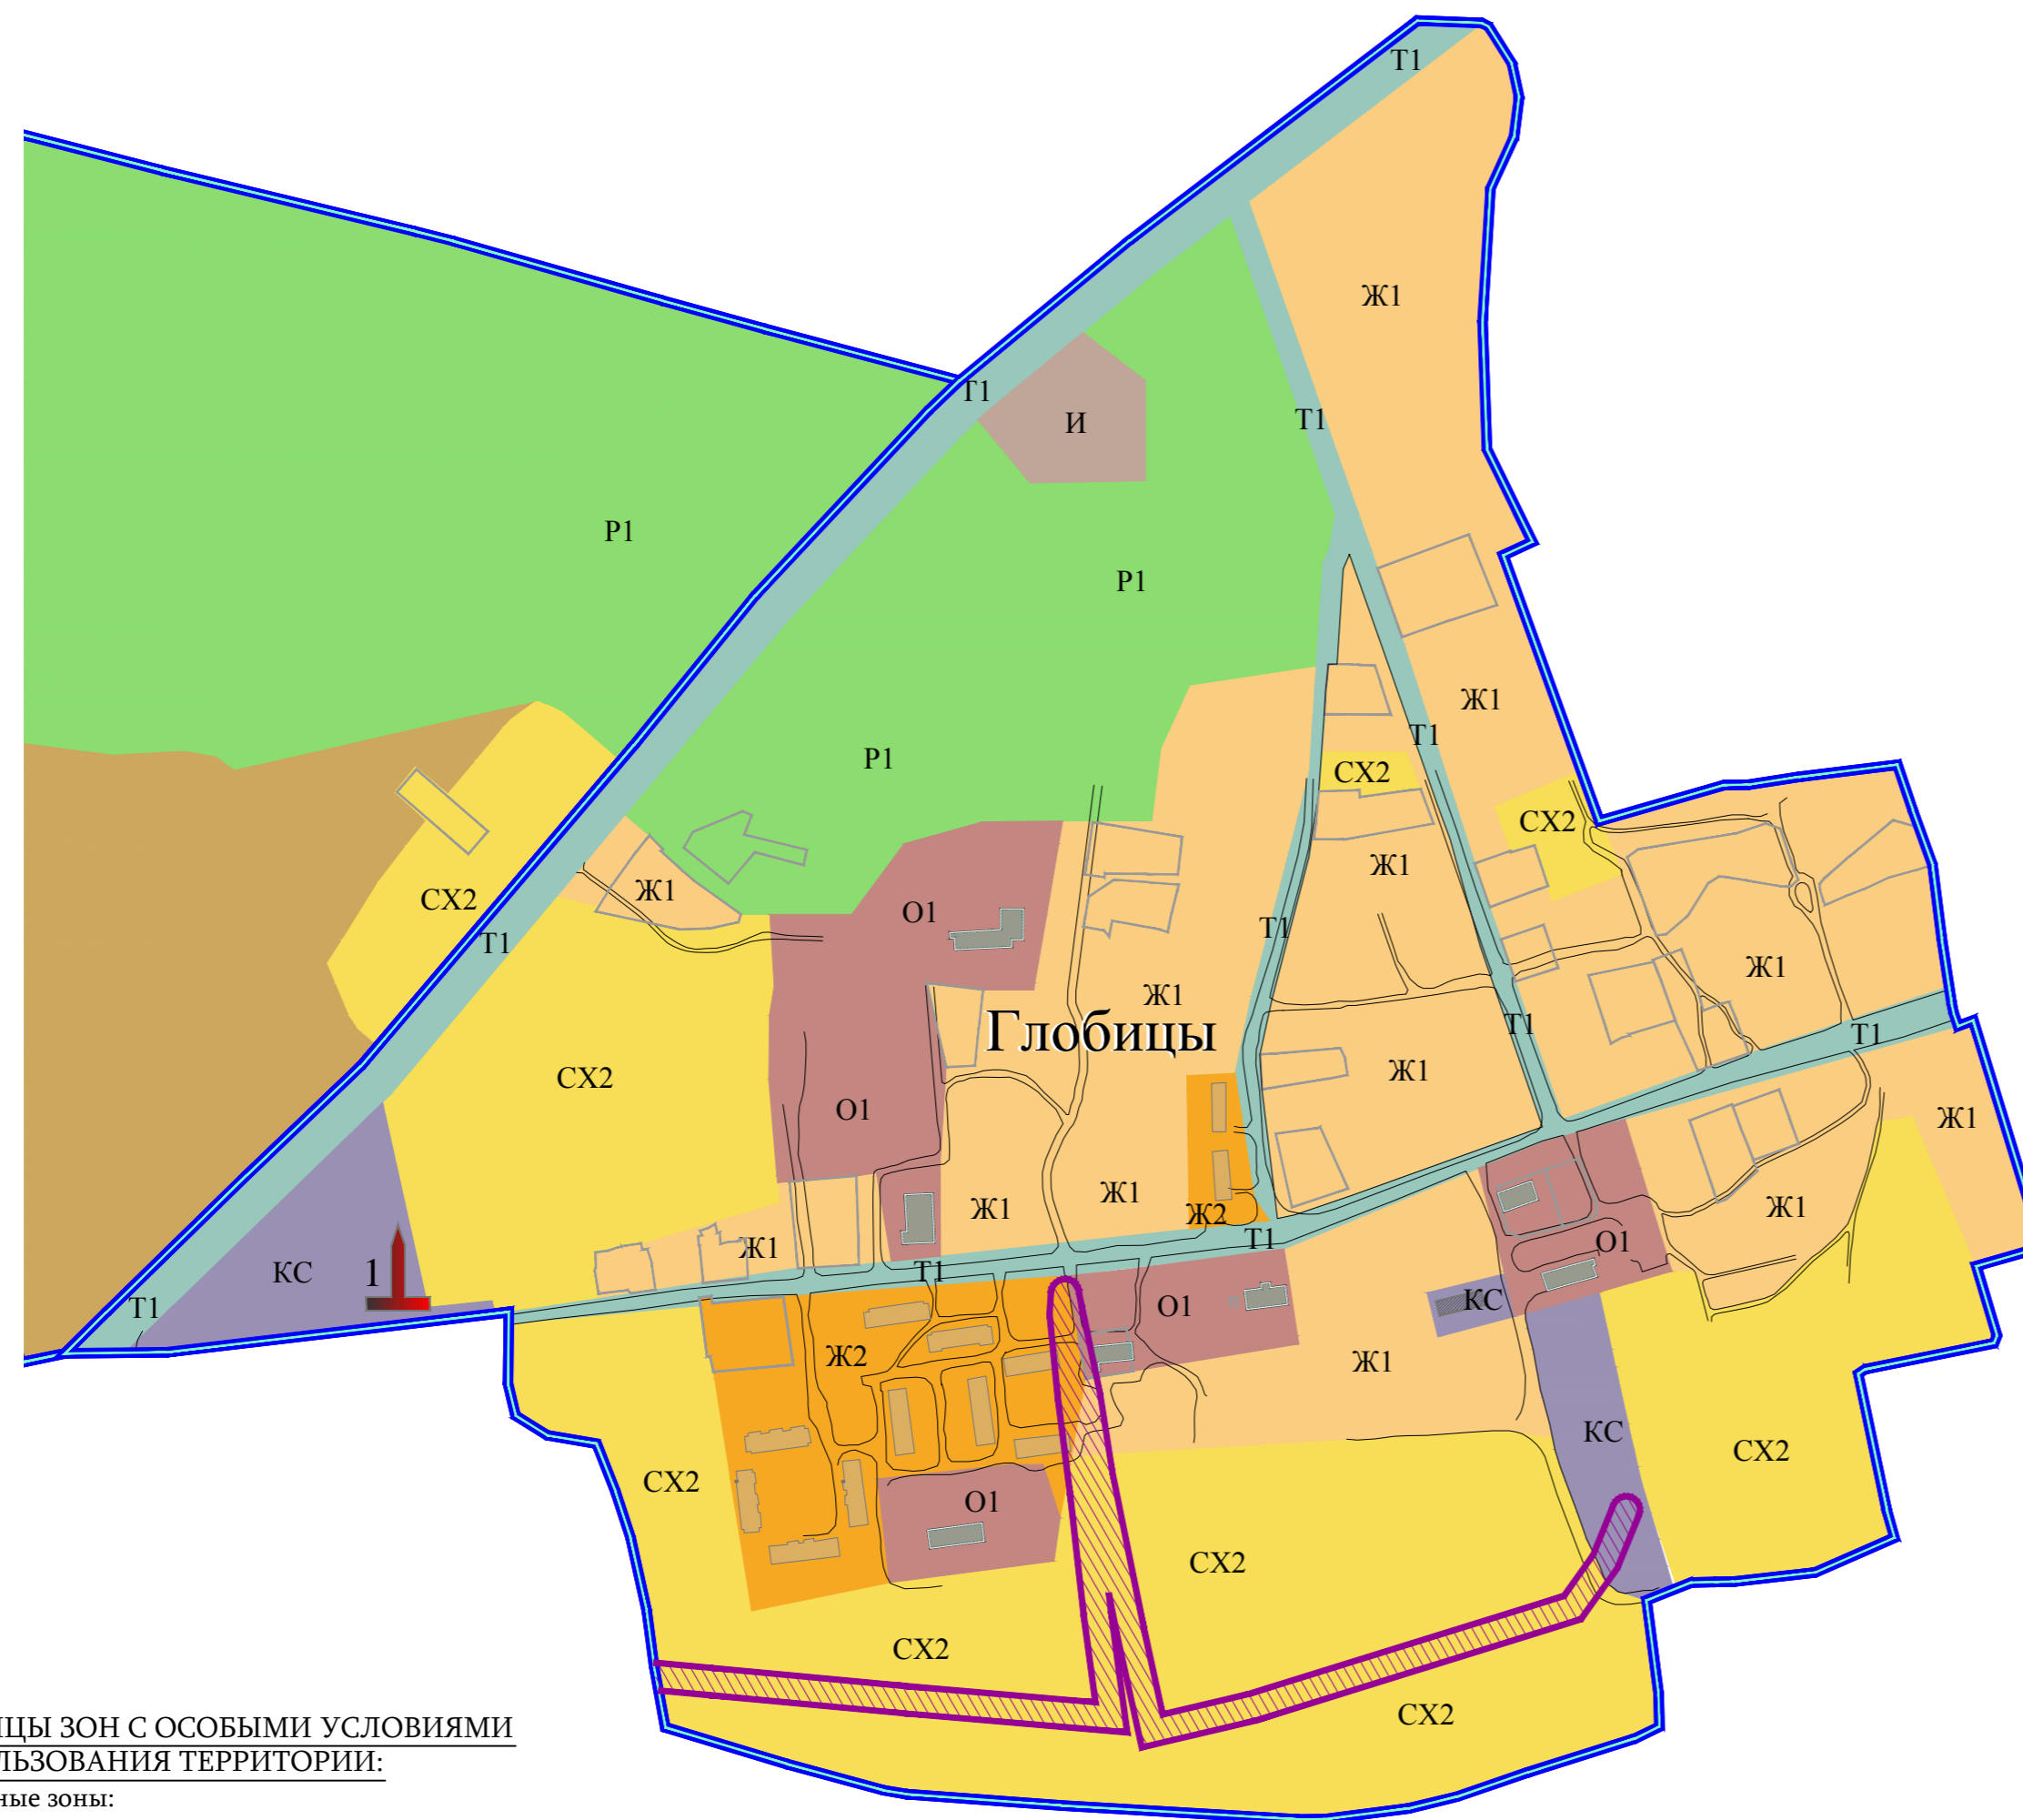

**ГРАНИЦЫ ЗОН С ОСОБЫМИ УСЛОВИЯМИ  
ИСПОЛЬЗОВАНИЯ ТЕРРИТОРИИ:**

охранные зоны:



**ОБЪЕКТЫ КУЛЬТУРНОГО НАСЛЕДИЯ:**


регионального значения:

1 Памятник истории - БРАТСКАЯ МОГИЛА СОВЕТСКИХ ВОИНОВ, ПОГИБШИХ В БОРЬБЕ С ФАШИСТАМИ, В КОТОРОЙ ПОХОРОНЕН ГЕРОЙ СОВЕТСКОГО СОЮЗА В.И.ВЕРЕСОВ (Решение Леноблисполкома № 189 от 16.05.1988 г.)

**УСЛОВНЫЕ ОБОЗНАЧЕНИЯ:**



границы населённых пунктов

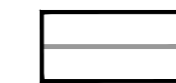

границы земельных участков, прошедших процедуру межевания

**ТЕРРИТОРИАЛЬНЫЕ ЗОНЫ:**

Жилые зоны:




Ж1 Зона застройки индивидуальными жилыми домами



Ж2 Зона застройки малоэтажными жилыми домами

Общественно-деловые зоны:

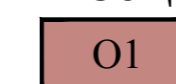

О1 Зона многофункциональной общественно-деловой застройки

Зоны производственного назначения:



КС Зона размещения объектов коммунально-складского назначения

Зоны инженерной и транспортной инфраструктур:



Т1 Зона улично-дорожной сети




И Зона размещения объектов инженерной инфраструктуры

Зоны сельскохозяйственного использования:



СХ2 Зона, предназначенная для ведения коллективных огородов


Зоны рекреационного назначения:

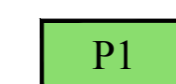


Р1 Зона зеленых насаждений общего пользования

**ОБЪЕКТЫ КАПИТАЛЬНОГО СТРОИТЕЛЬСТВА,  
ОТНОСЯЩИЕСЯ К СЛЕДУЮЩИМ ОБЛАСТЯМ:**

объекты жилищного строительства

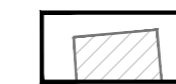

социальное обеспечение населения

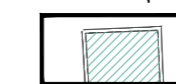

инженерно-техническое обеспечение



**УЛИЧНО-ДОРОЖНАЯ СЕТЬ:**



						Ленинградская область, Ломоносовский муниципальный район, МО Лопухинское сельское поселение			
Изм.	Кол.уч	Лист	№Док	Подпись	Дата				
Ген.Директор	Иваненко В.Б.					Правила землепользования и застройки	Стадия	Лист	Листов
ГАП	Проскурина А.В.						ПЗЗ	2	2
ГИП									
Архитектор	Родионова Ю.Ю.					Карта зон с особыми условиями использования территории. Карта границ территорий объектов культурного наследия. дер. Глобицы М 1:5000	ООО "АЦМИ"РЕГИОН-ИНВЕСТ"		