

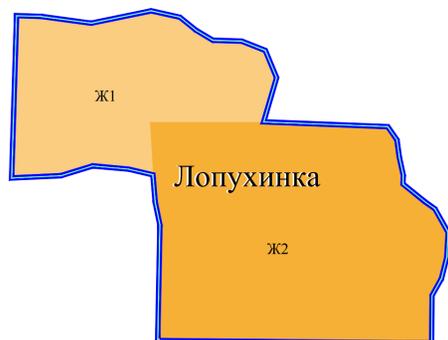


**Правила землепользования и застройки части территории Лопухинского сельского поселения
Ломоносовского муниципального района Ленинградской области применительно к дер. Лопухинка**
Карта градостроительного зонирования территории

ФРАГМЕНТ 1.
ЧАСТЬ ТЕРРИТОРИИ ДЕР. ЛОПУХИНКА

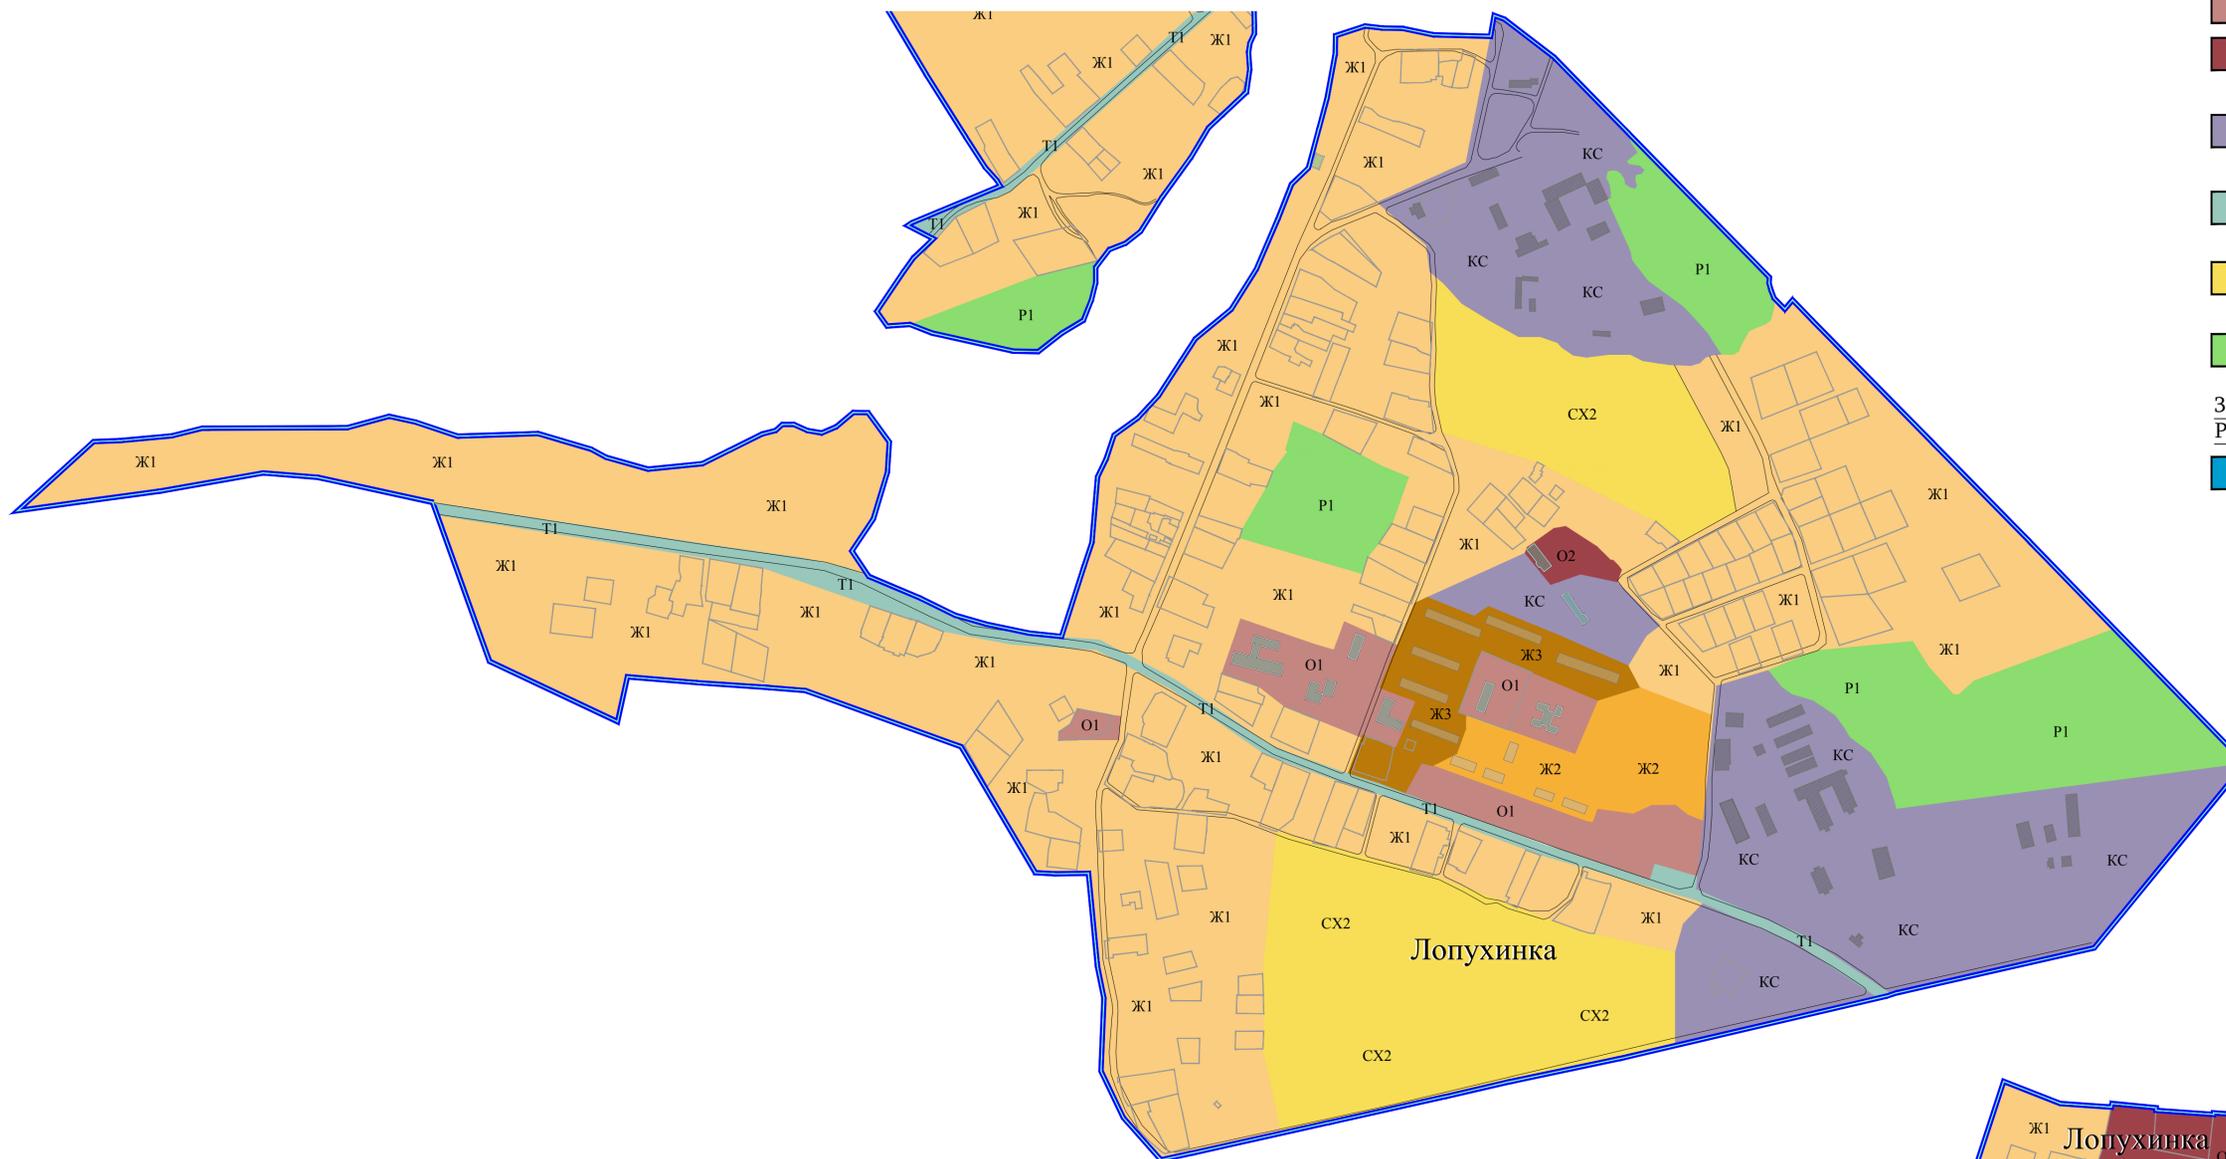

ФРАГМЕНТ 2.
ЧАСТЬ ТЕРРИТОРИИ ДЕР. ЛОПУХИНКА

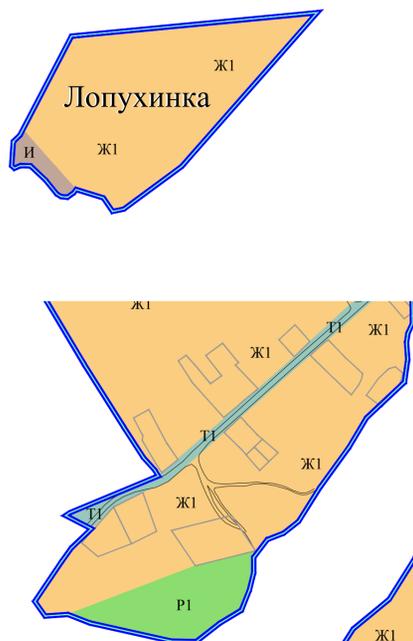

УСЛОВНЫЕ ОБОЗНАЧЕНИЯ:

- границы населённых пунктов
- границы земельных участков, прошедших процедуру межевания

ТЕРРИТОРИАЛЬНЫЕ ЗОНЫ:

- Жилые зоны:**
- Ж1 Зона застройки индивидуальными жилыми домами
 - Ж2 Зона застройки малоэтажными жилыми домами
 - Ж3 Зона застройки среднеэтажными жилыми домами
- Общественно-деловые зоны:**
- О1 Зона многофункциональной общественно-деловой застройки
 - О2 Зона объектов социального и коммунально-бытового назначения
- Зоны производственного назначения:**
- КС Зона размещения объектов коммунально-складского назначения
- Зоны транспортной инфраструктуры:**
- Т1 Зона улично-дорожной сети
- Зоны сельскохозяйственного использования:**
- СХ2 Зона, предназначенная для ведения коллективных огородов
- Зоны рекреационного назначения:**
- Р1 Зона зеленых насаждений общего пользования

ЗОНЫ, ДЛЯ КОТОРЫХ ГРАДОСТРОИТЕЛЬНЫЕ РЕГЛАМЕНТЫ НЕ УСТАНОВЛИВАЮТСЯ:

- Земли, покрытые поверхностными водами

ОБЪЕКТЫ КАПИТАЛЬНОГО СТРОИТЕЛЬСТВА, ОТНОСЯЩИЕСЯ К СЛЕДУЮЩИМ ОБЛАСТЯМ:

- объекты жилищного строительства**
- социальное обеспечение населения
 - инженерно-техническое обеспечение

УЛИЧНО-ДОРОЖНАЯ СЕТЬ:



						Ленинградская область, Ломоносовский муниципальный район, МО Лопухинское сельское поселение		
Изм.	Кол.уч.	Лист	№Док	Подпись	Дата	Стadia	Лист	Листов
Ген.Директор		Иваненко В.Б.				ПЗЗ	1	2
ГАП		Проскурина А.В.				Правила землепользования и застройки		
ГИП						Карта градостроительного зонирования территории дер. Лопухинка М 1:5000		
Архитектор		Родимова Ю.Ю.				ООО "АЦМИ"РЕГИОН-ИНВЕСТ"		