
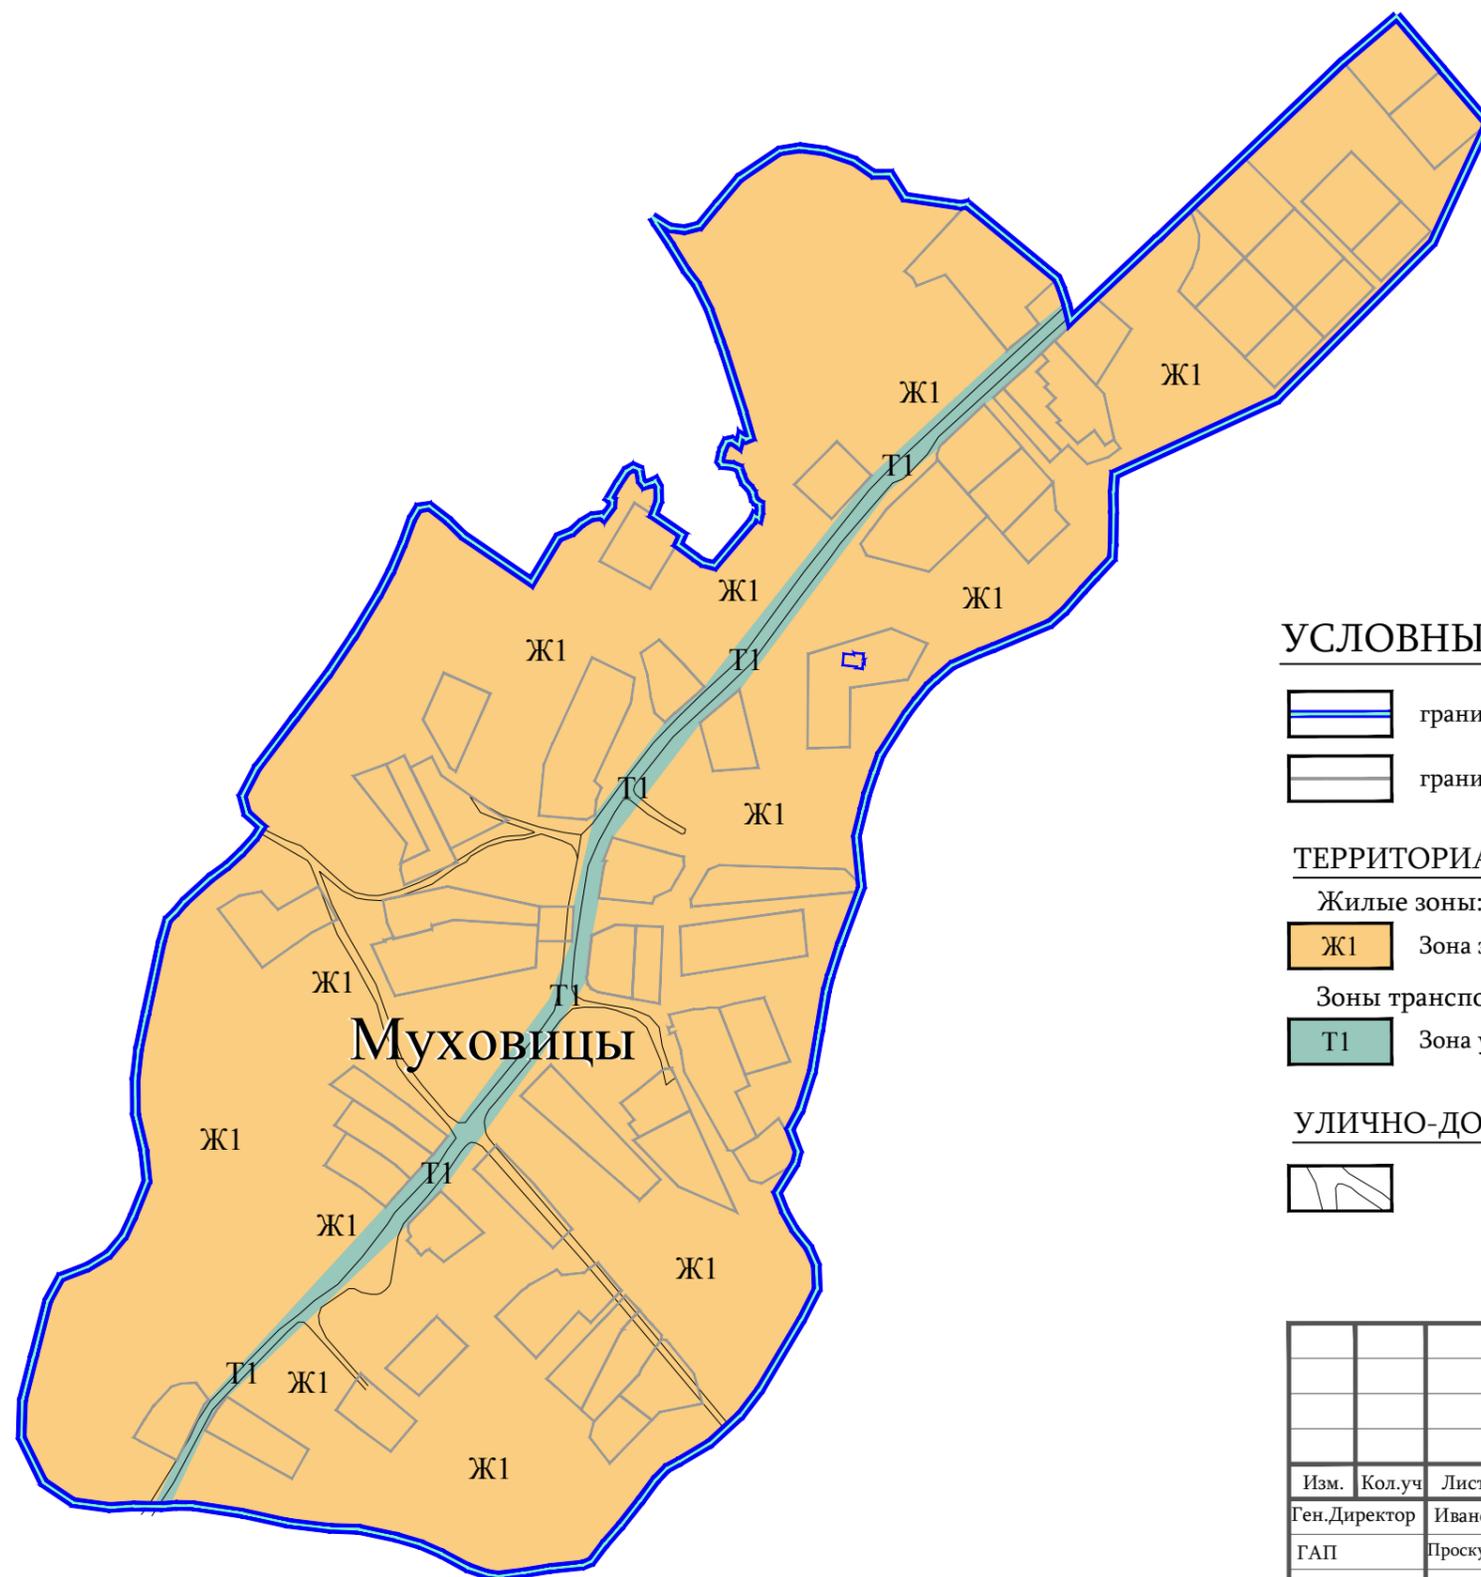


Правила землепользования и застройки части территории Лопухинского сельского поселения
Ломоносовского муниципального района Ленинградской области применительно к дер. Муховицы

Карта градостроительного зонирования территории

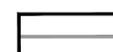

УСЛОВНЫЕ ОБОЗНАЧЕНИЯ:

-  границы населённых пунктов
-  границы земельных участков, прошедших процедуру межевания

ТЕРРИТОРИАЛЬНЫЕ ЗОНЫ:

Жилые зоны:

-  Ж1 Зона застройки индивидуальными жилыми домами

Зоны транспортной инфраструктуры:

-  Т1 Зона улично-дорожной сети

УЛИЧНО-ДОРОЖНАЯ СЕТЬ:



						Ленинградская область, Ломоносовский муниципальный район, МО Лопухинское сельское поселение			
Изм.	Кол.уч	Лист	№Док	Подпись	Дата	Правила землепользования и застройки	Стадия	Лист	Листов
Ген.Директор				Иваненко В.Б.			ПЗЗ	1	2
ГАП				Проскурина А.В.					
ГИП									
Архитектор				Родионова Ю.Ю.		Карта градостроительного зонирования территории. дер. Муховицы	ООО "АЦМИ"РЕГИОН-ИНВЕСТ"		
						М 1:5000			