


Правила землепользования и застройки части территории Лопухинского сельского поселения  
Ломоносовского муниципального района Ленинградской области применительно к дер. Новая Буря

Карта градостроительного зонирования территории

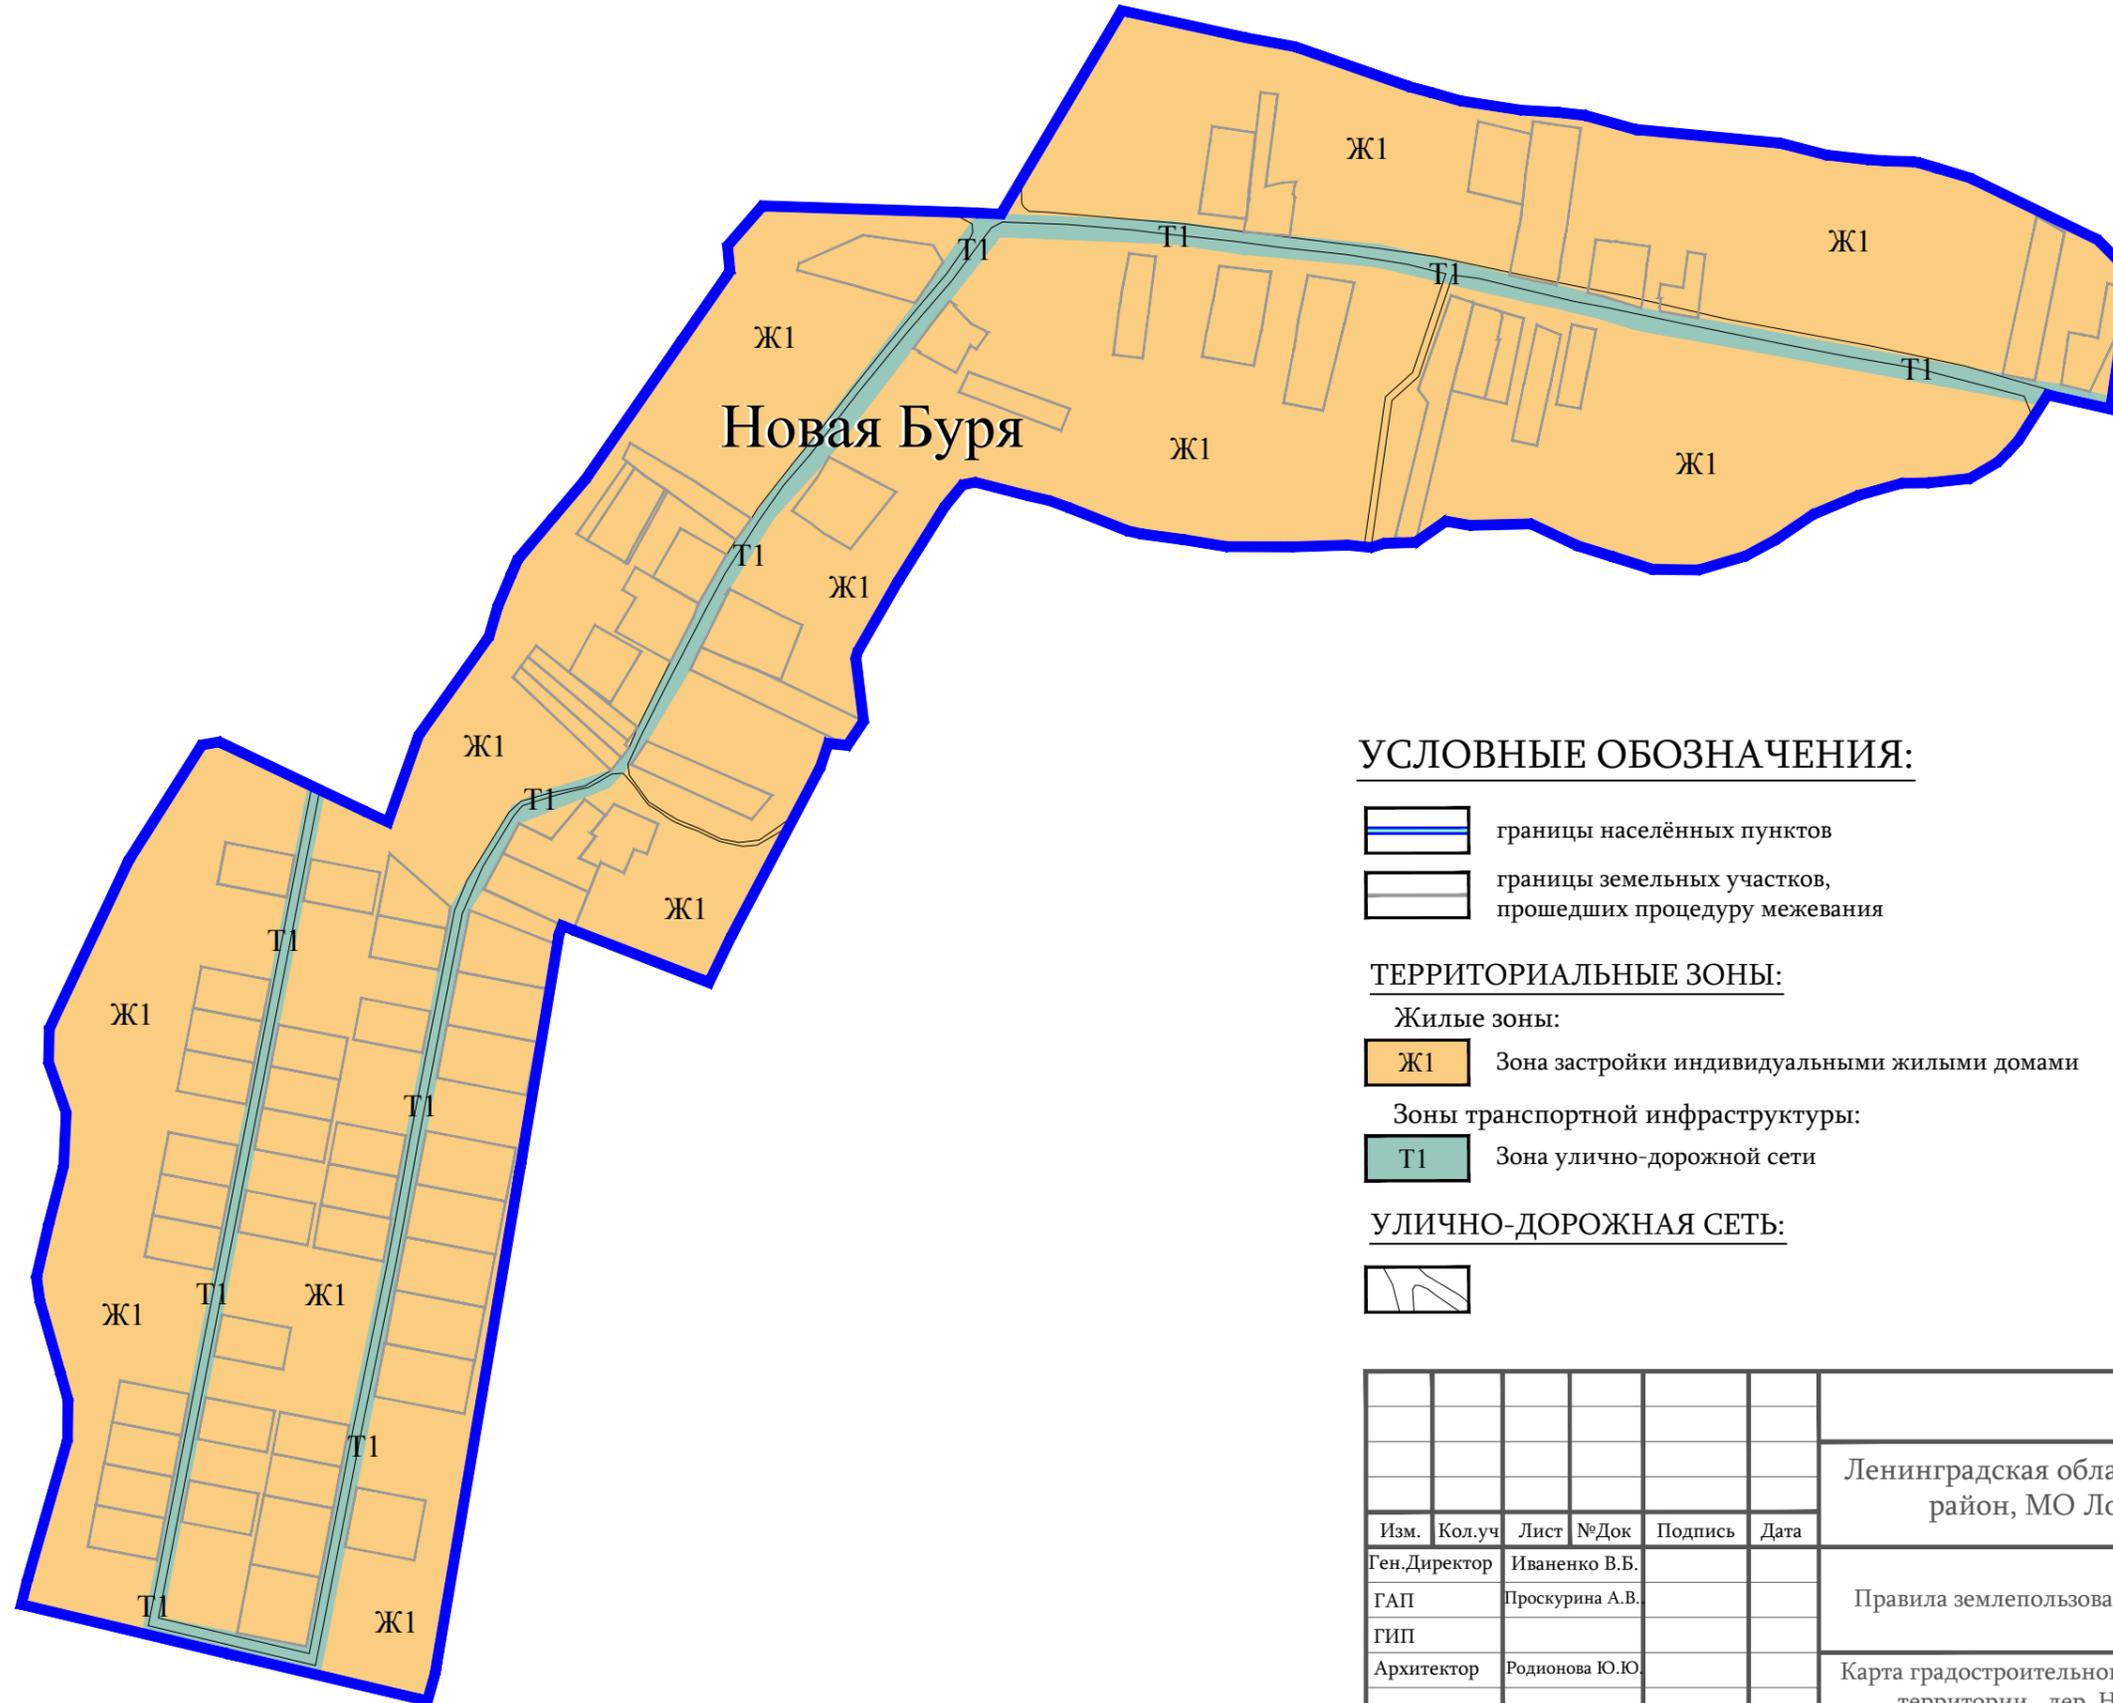

**УСЛОВНЫЕ ОБОЗНАЧЕНИЯ:**

-  границы населённых пунктов
-  границы земельных участков, прошедших процедуру межевания

**ТЕРРИТОРИАЛЬНЫЕ ЗОНЫ:**

- Жилые зоны:**
-  Ж1 Зона застройки индивидуальными жилыми домами
- Зоны транспортной инфраструктуры:**
-  Т1 Зона улично-дорожной сети

**УЛИЧНО-ДОРОЖНАЯ СЕТЬ:**



						Ленинградская область, Ломоносовский муниципальный район, МО Лопухинское сельское поселение			
Изм.	Кол.уч	Лист	№Док	Подпись	Дата				
Ген.Директор	Иваненко В.Б.					Правила землепользования и застройки	Стадия	Лист	Листов
ГАП	Проскурина А.В.						ПЗЗ	1	2
ГИП	Родионова Ю.Ю.					Карта градостроительного зонирования территории. дер. Новая Буря М 1:5000	ООО "АЦМИ"РЕГИОН-ИНВЕСТ"		
Архитектор									