
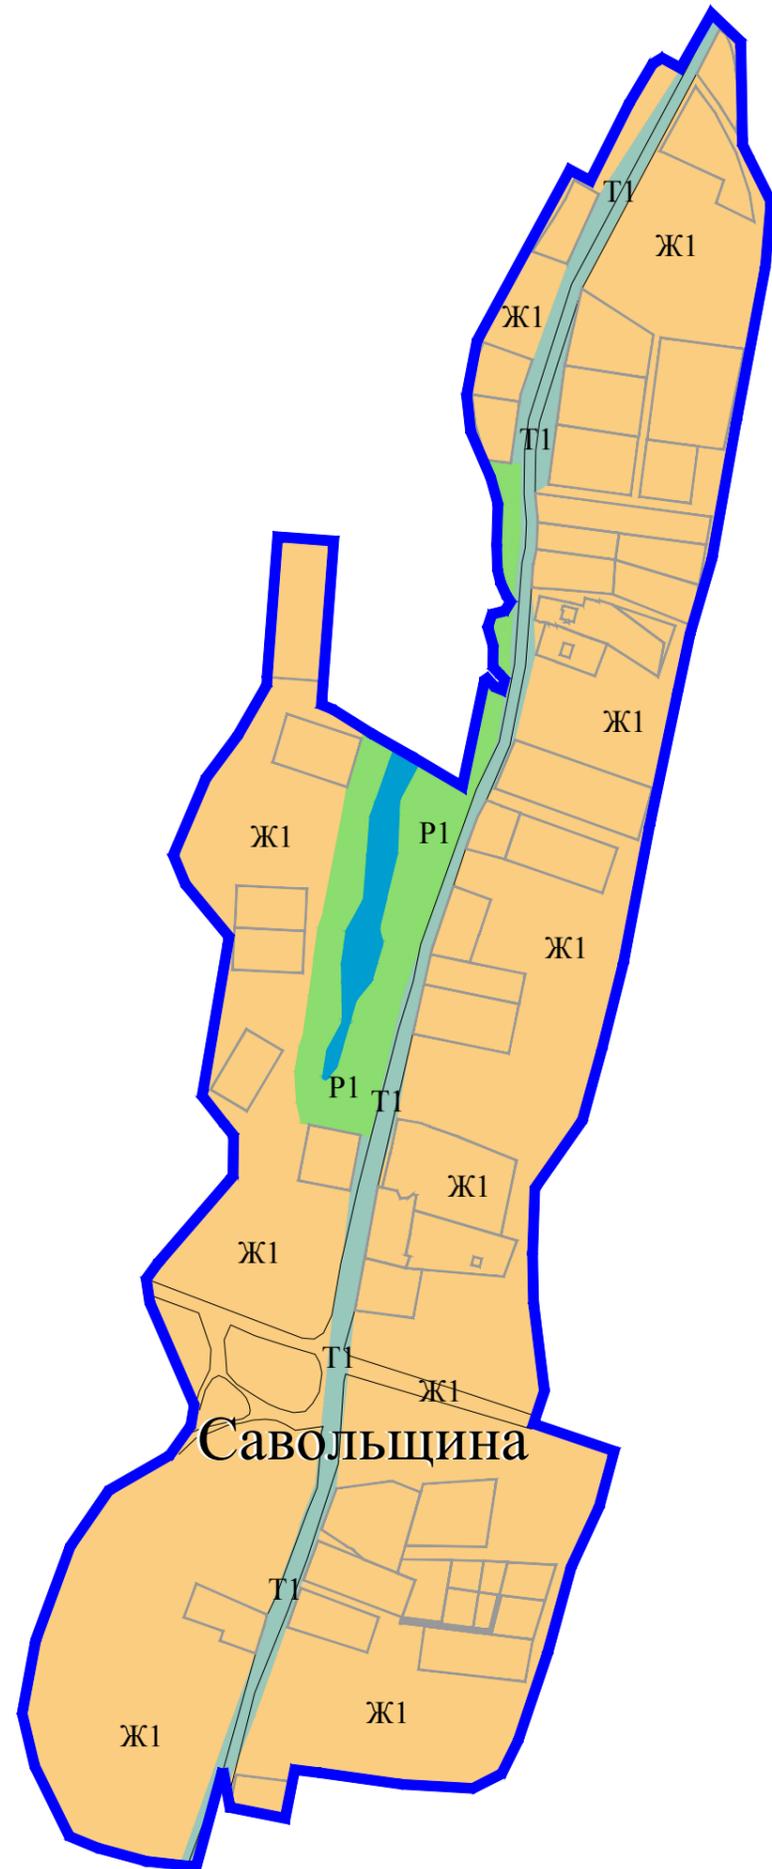


Правила землепользования и застройки части территории
 Лопухинского сельского поселения
 Ломоносовского муниципального района
 Ленинградской области применительно к дер. Савольщина

Карта градостроительного зонирования территории

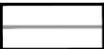

УСЛОВНЫЕ ОБОЗНАЧЕНИЯ:


-  границы населённых пунктов
-  границы земельных участков, прошедших процедуру межевания

ТЕРРИТОРИАЛЬНЫЕ ЗОНЫ:


Жилые зоны:

-  Ж1 Зона застройки индивидуальными жилыми домами

Зоны транспортной инфраструктуры:

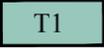-  Т1 Зона улично-дорожной сети

Зоны рекреационного назначения:

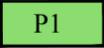-  Р1 Зона зеленых насаждений общего пользования

ЗОНЫ, ДЛЯ КОТОРЫХ ГРАДОСТРОИТЕЛЬНЫЕ РЕГЛАМЕНТЫ НЕ УСТАНОВЛИВАЮТСЯ:

-  Земли, покрытые поверхностными водами

УЛИЧНО-ДОРОЖНАЯ СЕТЬ:



						Ленинградская область, Ломоносовский муниципальный район, МО Лопухинское сельское поселение			
Изм.	Кол.уч	Лист	№Док	Подпись	Дата				
Ген.Директор		Иваненко В.Б.				Правила землепользования и застройки	Стадия	Лист	Листов
ГАП		Проскурина А.В.					ПЗЗ	1	2
ГИП						Карта градостроительного зонирования территории. дер. Савольщина М 1:5000	ООО "АЦМИ"РЕГИОН-ИНВЕСТ"		
Архитектор		Родионова Ю.Ю.							