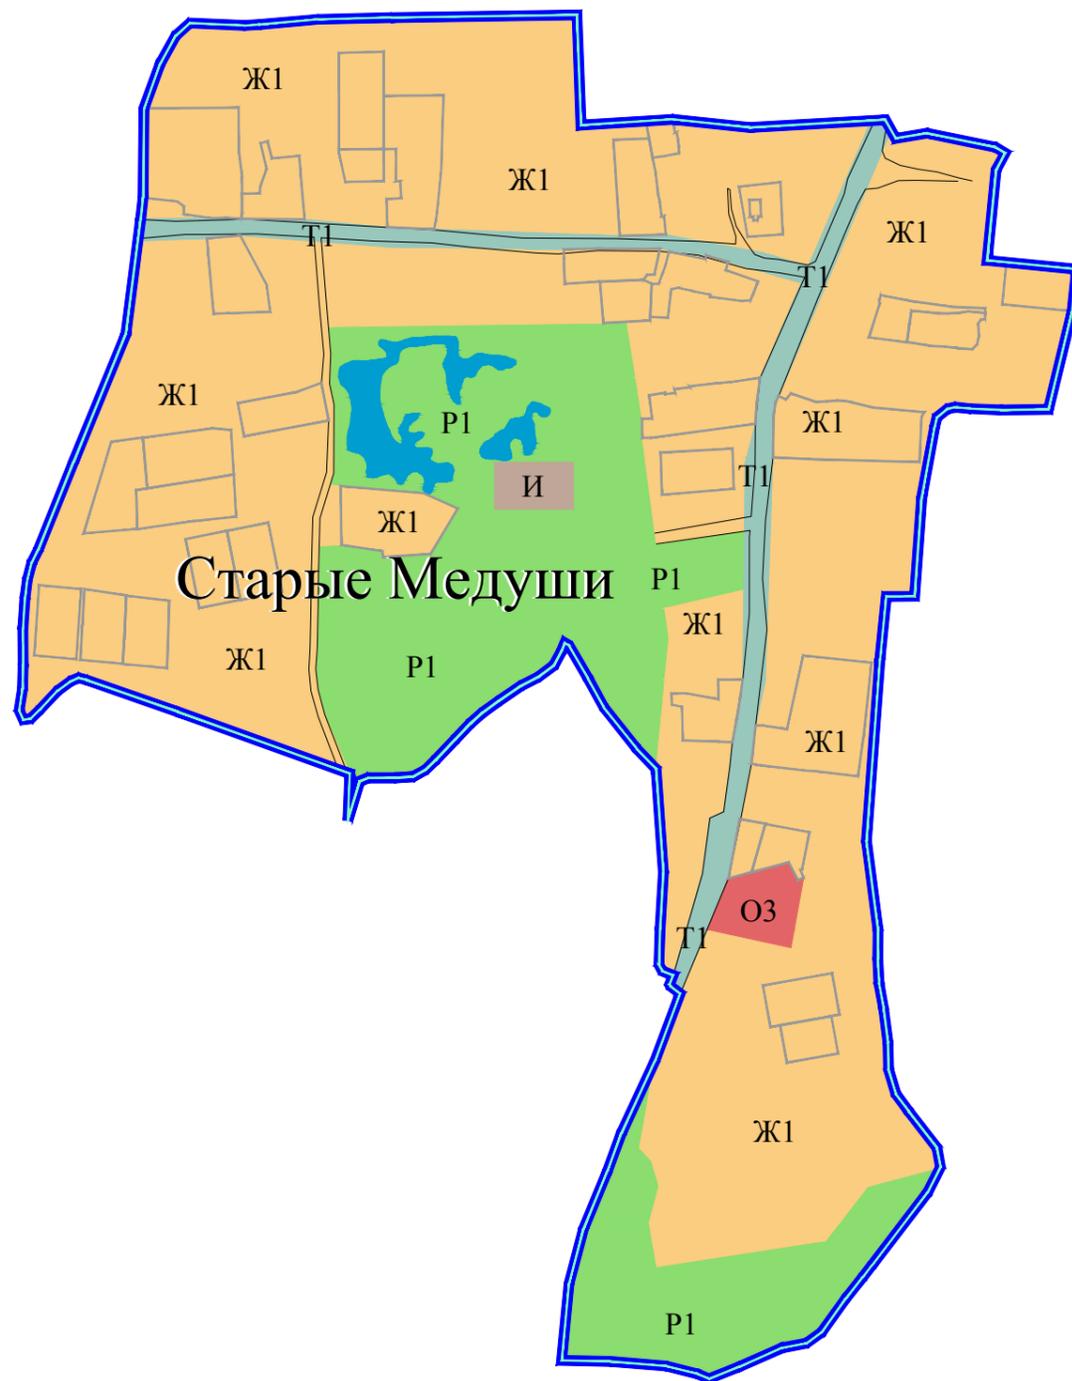


Правила землепользования и застройки части территории Лопухинского сельского поселения
Ломоносовского муниципального района Ленинградской области применительно к дер. Старые Медуши

Карта градостроительного зонирования территории



УСЛОВНЫЕ ОБОЗНАЧЕНИЯ:

-  границы населённых пунктов
-  границы земельных участков, прошедших процедуру межевания

ТЕРРИТОРИАЛЬНЫЕ ЗОНЫ:

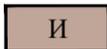
Жилые зоны:

-  Ж1 Зона застройки индивидуальными жилыми домами

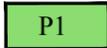
Общественно-деловые зоны:

-  ОЗ Зона объектов историко-культурного назначения

Зоны транспортной инфраструктуры:

-  Т1 Зона улично-дорожной сети
-  И Зона размещения объектов инженерной инфраструктуры

Зоны рекреационного назначения:

-  П1 Зона зеленых насаждений общего пользования

ЗОНЫ, ДЛЯ КОТОРЫХ ГРАДОСТРОИТЕЛЬНЫЕ РЕГЛАМЕНТЫ НЕ УСТАНОВЛИВАЮТСЯ:

-  Земли, покрытые поверхностными водами

УЛИЧНО-ДОРОЖНАЯ СЕТЬ:



						Ленинградская область, Ломоносовский муниципальный район, МО Лопухинское сельское поселение			
Изм.	Кол.уч	Лист	№Док	Подпись	Дата	Правила землепользования и застройки	Стадия	Лист	Листов
Ген.Директор	Иваненко В.Б.						ПЗЗ	1	2
ГАП	Проскурина А.В.								
ГИП	Родионова Ю.Ю.					Карта градостроительного зонирования территории. дер. Старые Медуши М 1:5000	ООО "АЦМИ"РЕГИОН-ИНВЕСТ"		
Архитектор									