


Правила землепользования и застройки части территории Лопухинского сельского поселения  
Ломоносовского муниципального района Ленинградской области применительно к дер. Старые Медуши

Карта зон с особыми условиями использования территории  
Карта границ территорий объектов культурного наследия.

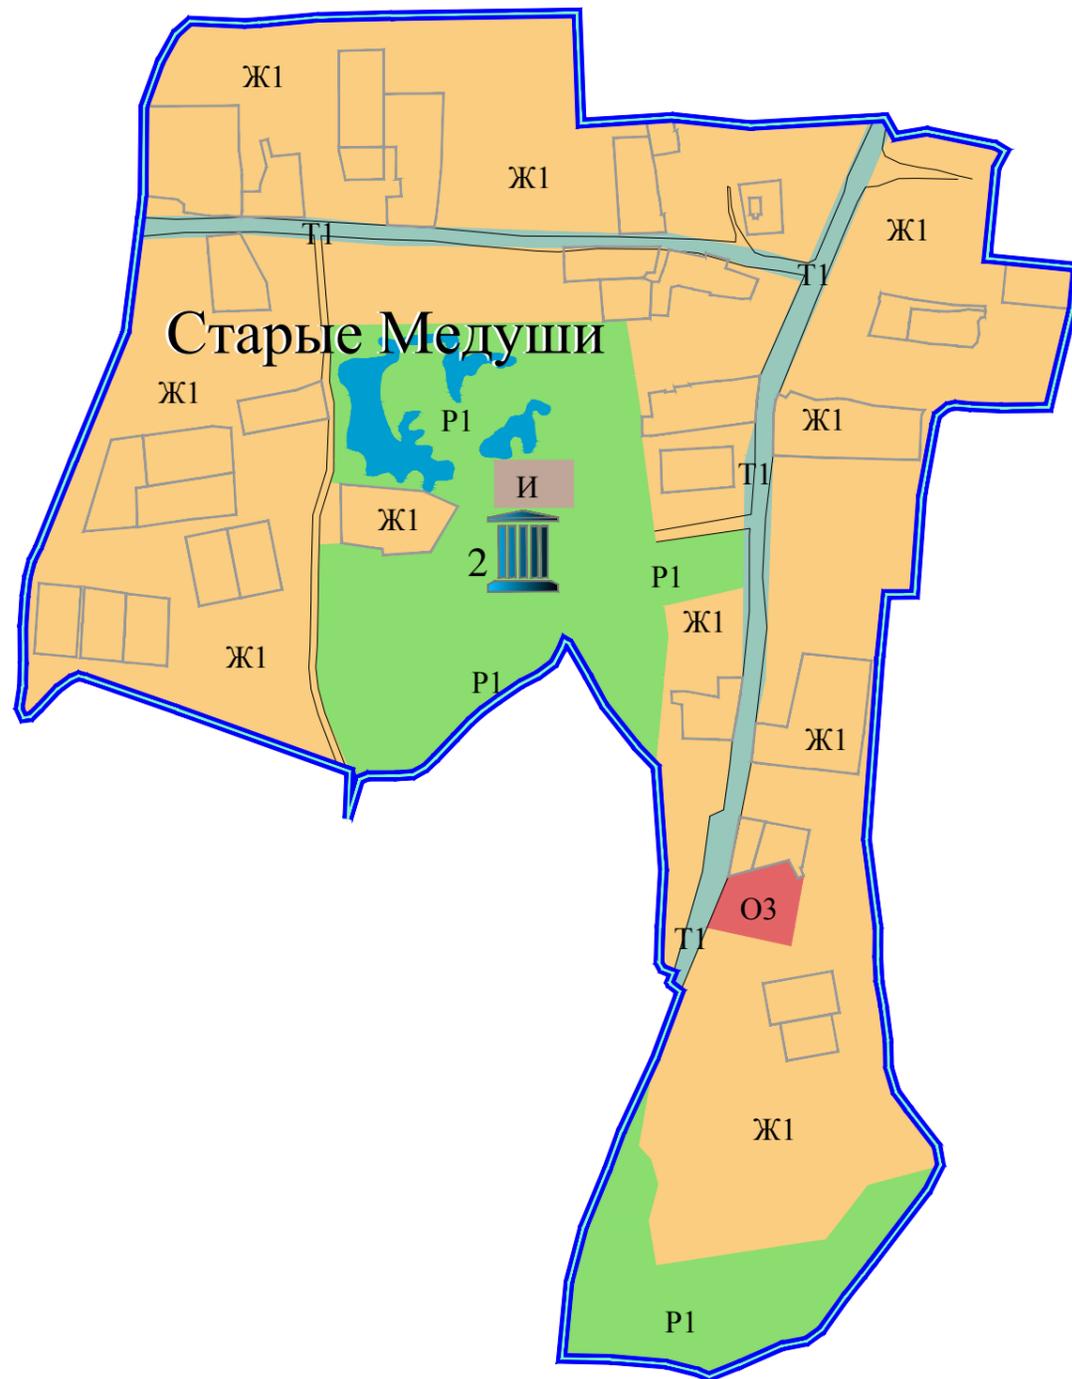

**УСЛОВНЫЕ ОБОЗНАЧЕНИЯ:**

- границы населённых пунктов
- границы земельных участков, прошедших процедуру межевания

**ТЕРРИТОРИАЛЬНЫЕ ЗОНЫ:**

Жилые зоны:

- Ж1 Зона застройки индивидуальными жилыми домами

Общественно-деловые зоны:

- ОЗ Зона объектов историко-культурного назначения

Зоны транспортной инфраструктуры:

- Т1 Зона улично-дорожной сети

И

Зона размещения объектов инженерной инфраструктуры

Зоны рекреационного назначения:

- Р1 Зона зеленых насаждений общего пользования

**ЗОНЫ, ДЛЯ КОТОРЫХ ГРАДОСТРОИТЕЛЬНЫЕ РЕГЛАМЕНТЫ НЕ УСТАНОВЛИВАЮТСЯ:**

- Земли, покрытые поверхностными водами

**УЛИЧНО-ДОРОЖНАЯ СЕТЬ:**



**ОБЪЕКТЫ КУЛЬТУРНОГО НАСЛЕДИЯ:**

выявленные:



Памятник архитектуры - Усадьба Плаутина К.Ф. и вел.кн. Елены Павловны (парк с водным лабиринтом - 10 га, хоз.постройки) (Акт постановления на учет № 11-1 от 15.10.1983 )

						Ленинградская область, Ломоносовский муниципальный район, МО Лопухинское сельское поселение			
Изм.	Кол.уч	Лист	№Док	Подпись	Дата	Правила землепользования и застройки	Стадия	Лист	Листов
Ген.Директор				Иваненко В.Б.			ПЗЗ	2	2
ГАП				Проскурина А.В.					
ГИП									
Архитектор				Родионова Ю.Ю.		Карта зон с особыми условиями использования территории. Карта границ территорий объектов культурного наследия. дер. Старые Медуши М 1:5000	ООО "АЦМИ"РЕГИОН-ИНВЕСТ"		