


Правила землепользования и застройки части территории Лопухинского сельского поселения  
Ломоносовского муниципального района Ленинградской области  
применительно к дер. Верхние Рудицы

Карта зон с особыми условиями использования территории.

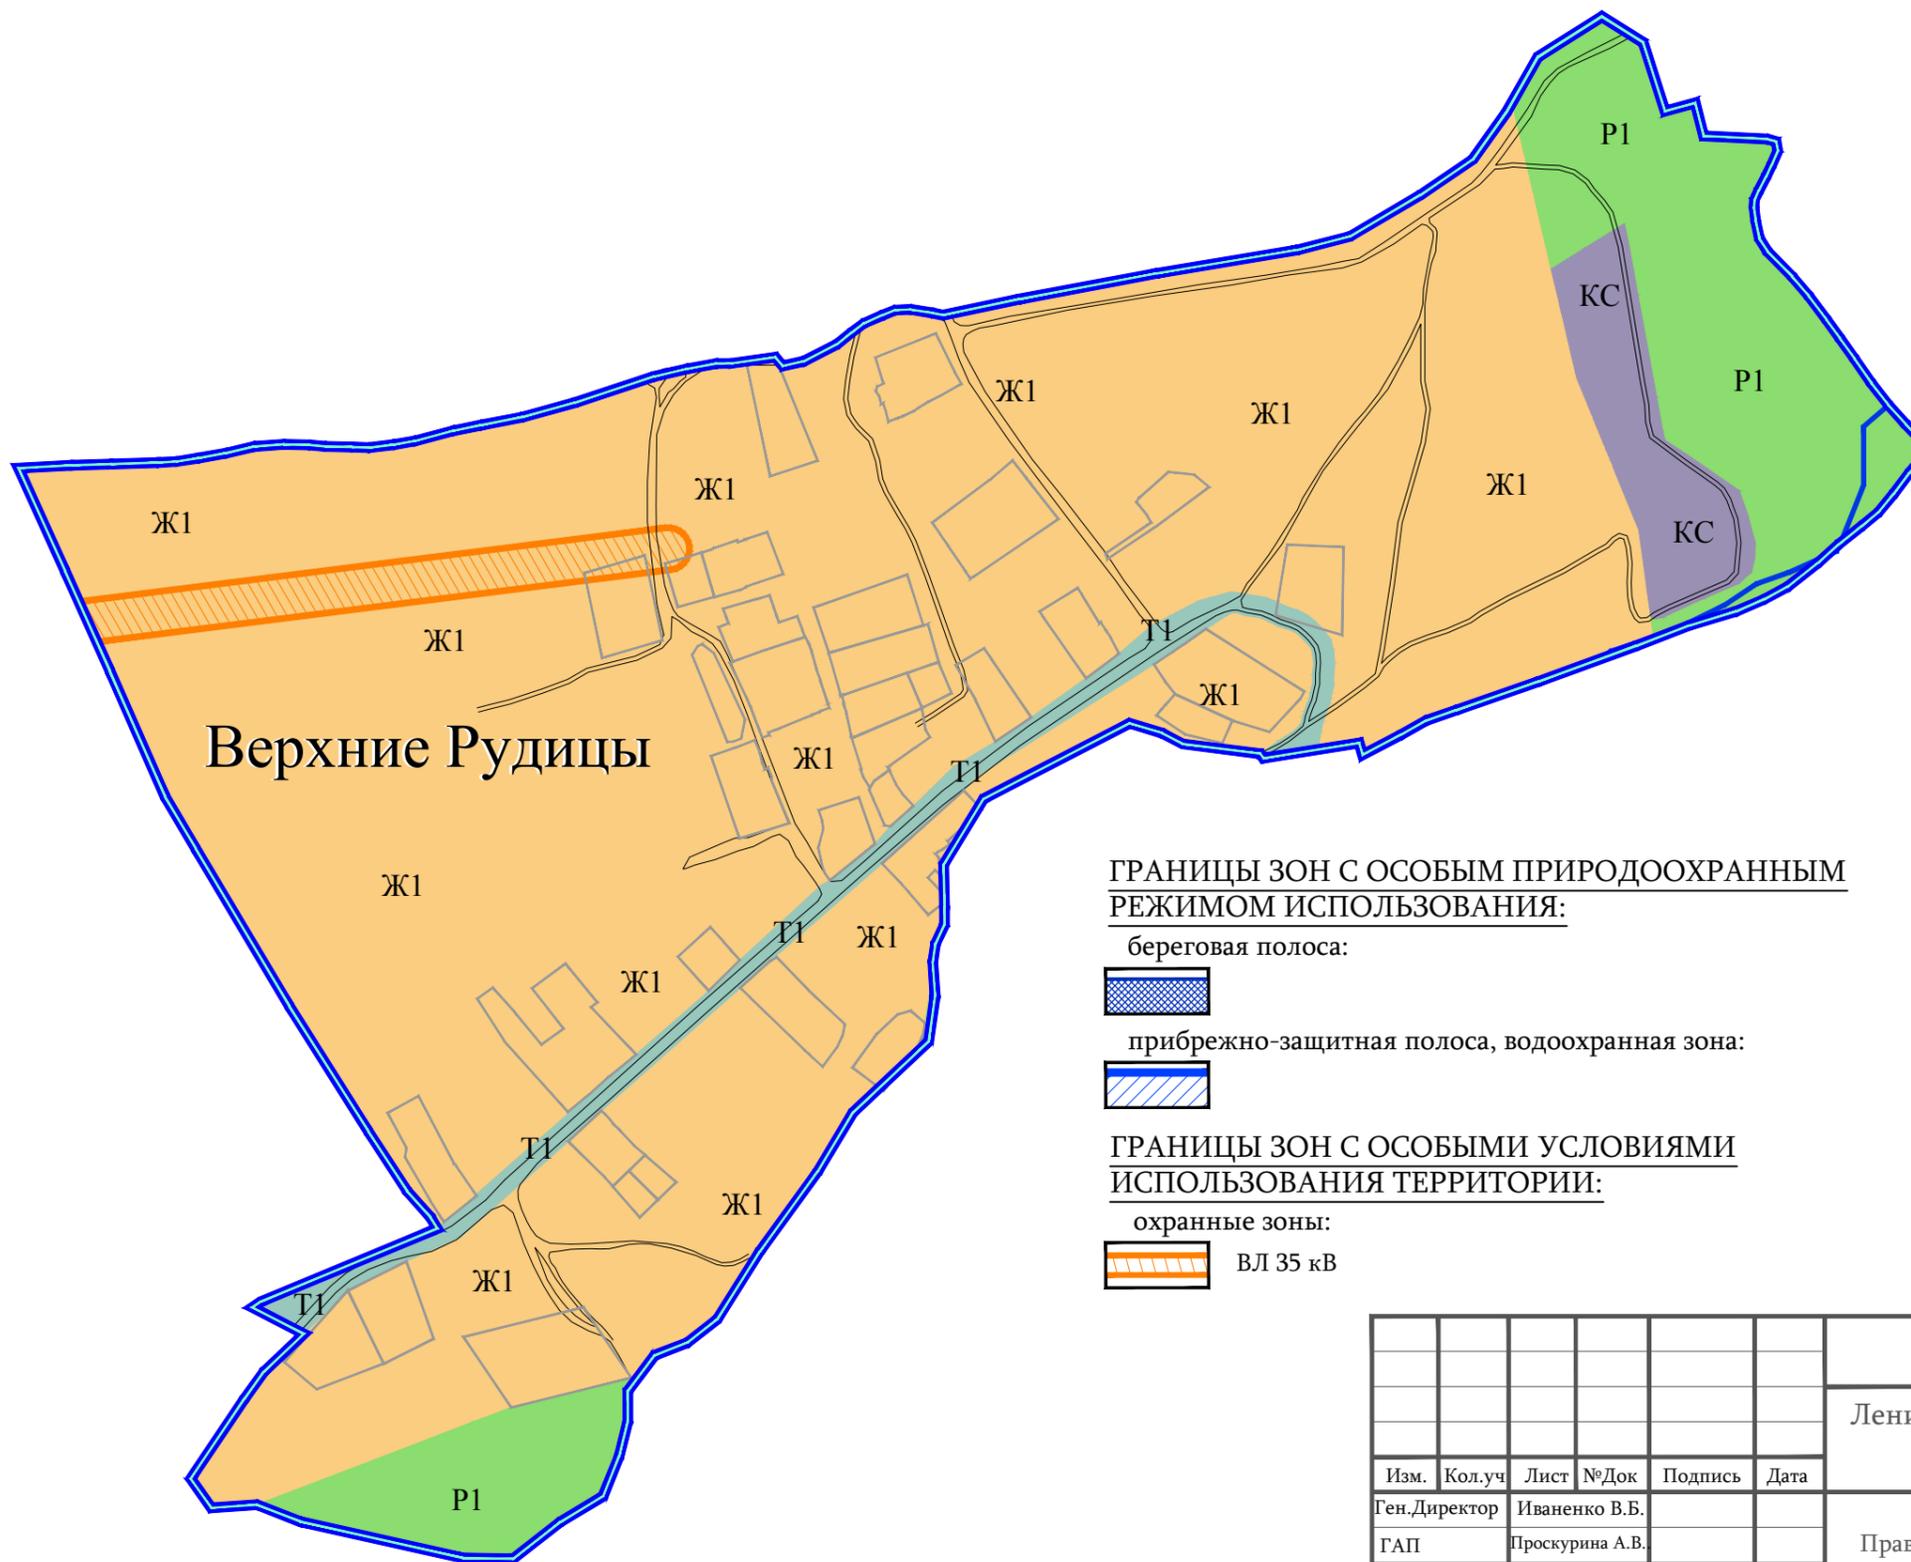

**УСЛОВНЫЕ ОБОЗНАЧЕНИЯ:**

- границы населённых пунктов
- границы земельных участков, прошедших процедуру межевания

**ТЕРРИТОРИАЛЬНЫЕ ЗОНЫ:**

Жилые зоны:

- Ж1 Зона застройки индивидуальными жилыми домами

Зоны транспортной инфраструктуры:

- Т1 Зона улично-дорожной сети

Зоны производственного назначения:

- КС Зона размещения объектов коммунально-складского назначения

Зоны рекреационного назначения:

- Р1 Зона зеленых насаждений общего пользования

**УЛИЧНО-ДОРОЖНАЯ СЕТЬ:**



**ГРАНИЦЫ ЗОН С ОСОБЫМ ПРИРОДООХРАННЫМ РЕЖИМОМ ИСПОЛЬЗОВАНИЯ:**

береговая полоса:



прибрежно-защитная полоса, водоохранная зона:



**ГРАНИЦЫ ЗОН С ОСОБЫМИ УСЛОВИЯМИ ИСПОЛЬЗОВАНИЯ ТЕРРИТОРИИ:**

охранные зоны:



ВЛ 35 кВ

						Ленинградская область, Ломоносовский муниципальный район, МО Лопухинское сельское поселение			
Изм.	Кол.уч	Лист	№Док	Подпись	Дата	Правила землепользования и застройки	Стадия	Лист	Листов
Ген.Директор				Иваненко В.В.			ПЗЗ	2	2
ГАП				Проскурина А.В.					
ГИП				Родионова Ю.Ю.					
Архитектор						Карта зон с особыми условиями использования территории. дер. Верхние Рудицы М 1:5000	ООО "АЦМИ"РЕГИОН-ИНВЕСТ"		