
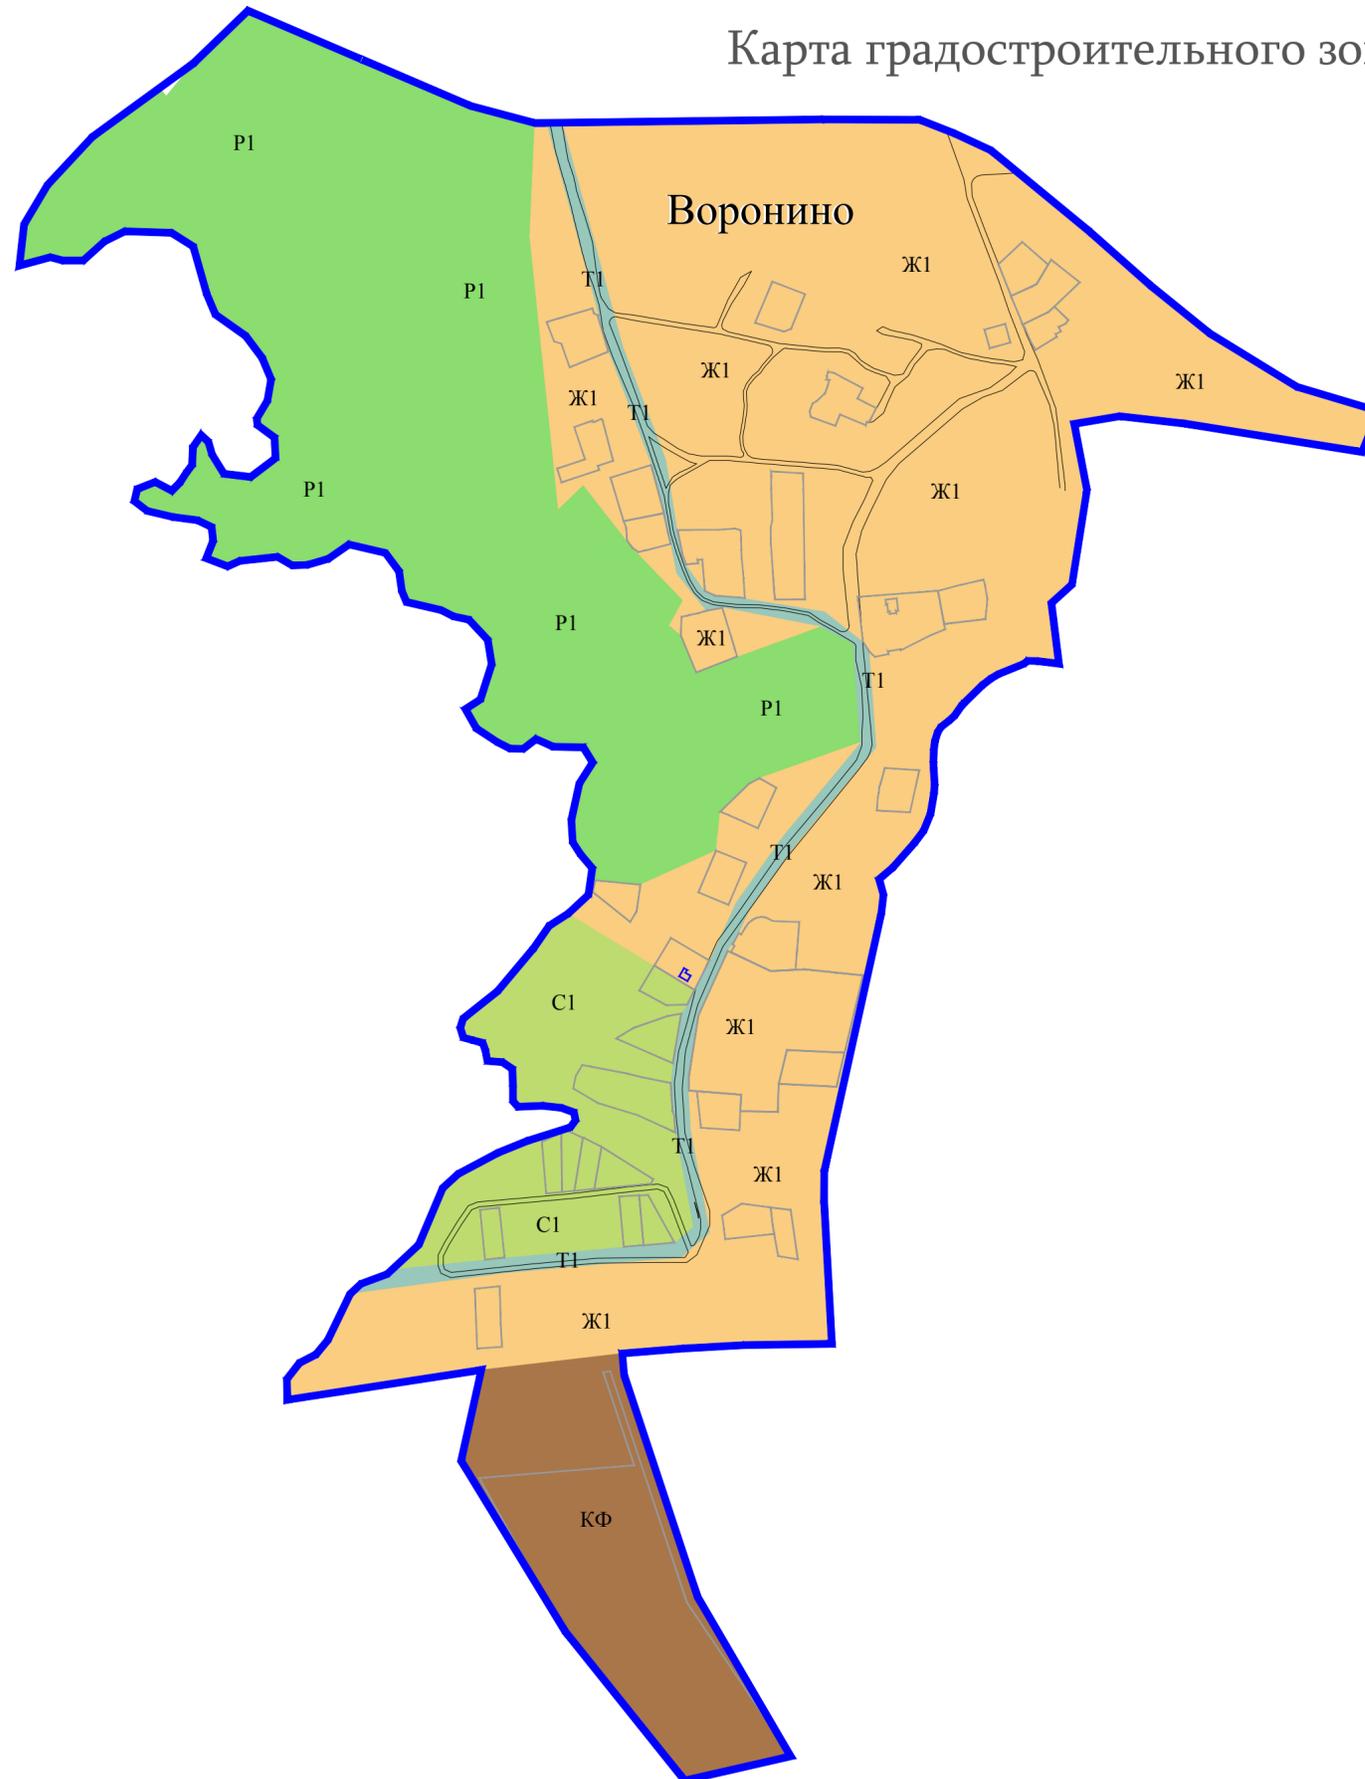


Правила землепользования и застройки части территории Лопухинского сельского поселения
Ломоносовского муниципального района Ленинградской области применительно к дер. Воронино


Карта градостроительного зонирования территории

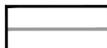

УСЛОВНЫЕ ОБОЗНАЧЕНИЯ:

-  границы населённых пунктов
-  границы земельных участков, прошедших процедуру межевания

ТЕРРИТОРИАЛЬНЫЕ ЗОНЫ:

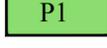- Жилые зоны:**
 -  **Ж1** Зона застройки индивидуальными жилыми домами
- Зоны транспортной инфраструктуры:**
 -  **Т1** Зона улично-дорожной сети
- Зоны рекреационного назначения:**
 -  **Р1** Зона зеленых насаждений общего пользования
- Зоны сельскохозяйственного использования:**
 -  **КФ** Зона, предназначенная для ведения крестьянских (фермерских)
 -  **С1** Зона, предназначенная для ведения коллективных садоводств

УЛИЧНО-ДОРОЖНАЯ СЕТЬ:



						Ленинградская область, Ломоносовский муниципальный район, МО Лопухинское сельское поселение				
Изм.	Кол.уч	Лист	№Док	Подпись	Дата	Правила землепользования и застройки		Стадия	Лист	Листов
Ген.Директор				Иваненко В.Б.		ГИП		ПЗЗ	1	2
Архитектор				Родионова Ю.Ю.		Карта градостроительного зонирования территории. дер. Воронино М 1:5000		ООО "АЦМИ"РЕГИОН-ИНВЕСТ"		