


Правила землепользования и застройки части территории Лопухинского сельского поселения  
Ломоносовского муниципального района Ленинградской области применительно к дер. Заостровье

Карта градостроительного зонирования территории

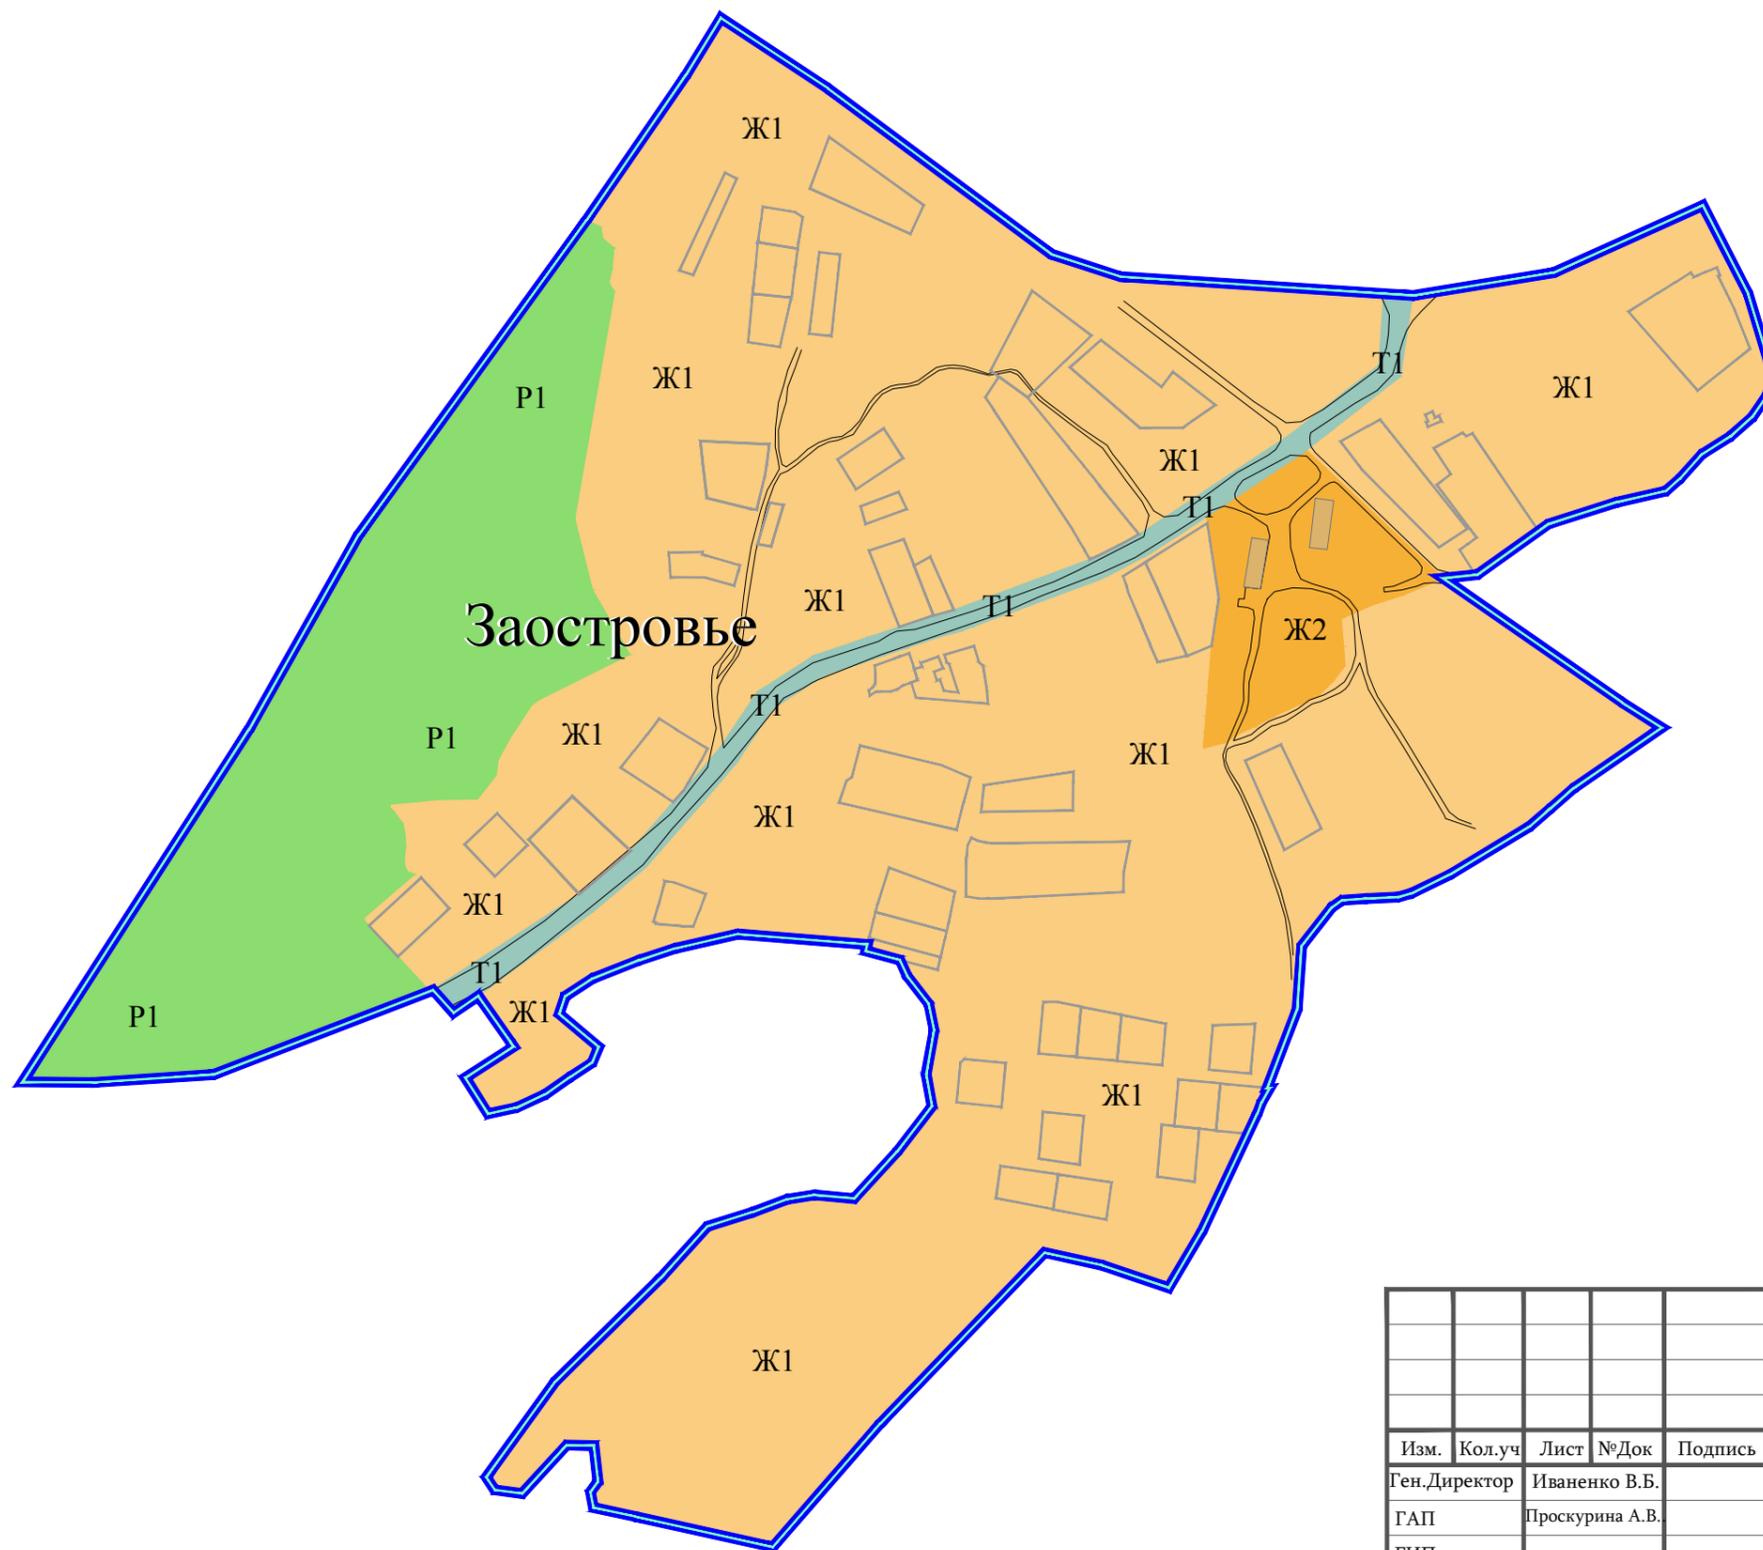

**УСЛОВНЫЕ ОБОЗНАЧЕНИЯ:**

-  границы населённых пунктов
-  границы земельных участков, прошедших процедуру межевания

**ТЕРРИТОРИАЛЬНЫЕ ЗОНЫ:**

Жилые зоны:

-  Ж1 Зона застройки индивидуальными жилыми домами
-  Ж2 Зона застройки малоэтажными жилыми домами

Зоны транспортной инфраструктуры:

-  Т1 Зона улично-дорожной сети

Зоны рекреационного назначения:

-  Р1 Зона зеленых насаждений общего пользования

**ОБЪЕКТЫ КАПИТАЛЬНОГО СТРОИТЕЛЬСТВА, ОТНОСЯЩИЕСЯ К СЛЕДУЮЩИМ ОБЛАСТЯМ:**

объекты жилищного строительства



**УЛИЧНО-ДОРОЖНАЯ СЕТЬ:**



						Ленинградская область, Ломоносовский муниципальный район, МО Лопухинское сельское поселение			
Изм.	Кол.уч	Лист	№Док	Подпись	Дата	Правила землепользования и застройки	Стадия	Лист	Листов
Ген.Директор	Иваненко В.Б.						ПЗЗ	1	2
ГАП	Проскурина А.В.					Карта градостроительного зонирования территории. дер. Заостровье М 1:5000	ООО "АЦМИ"РЕГИОН-ИНВЕСТ"		
ГИП	Родионова Ю.Ю.								
Архитектор									