


Схема размещения нестационарных торговых объектов,
расположенных на земельном участке в д. Глобицы,
МО Лопухинское сельское поселение
Масштаб 1:2000

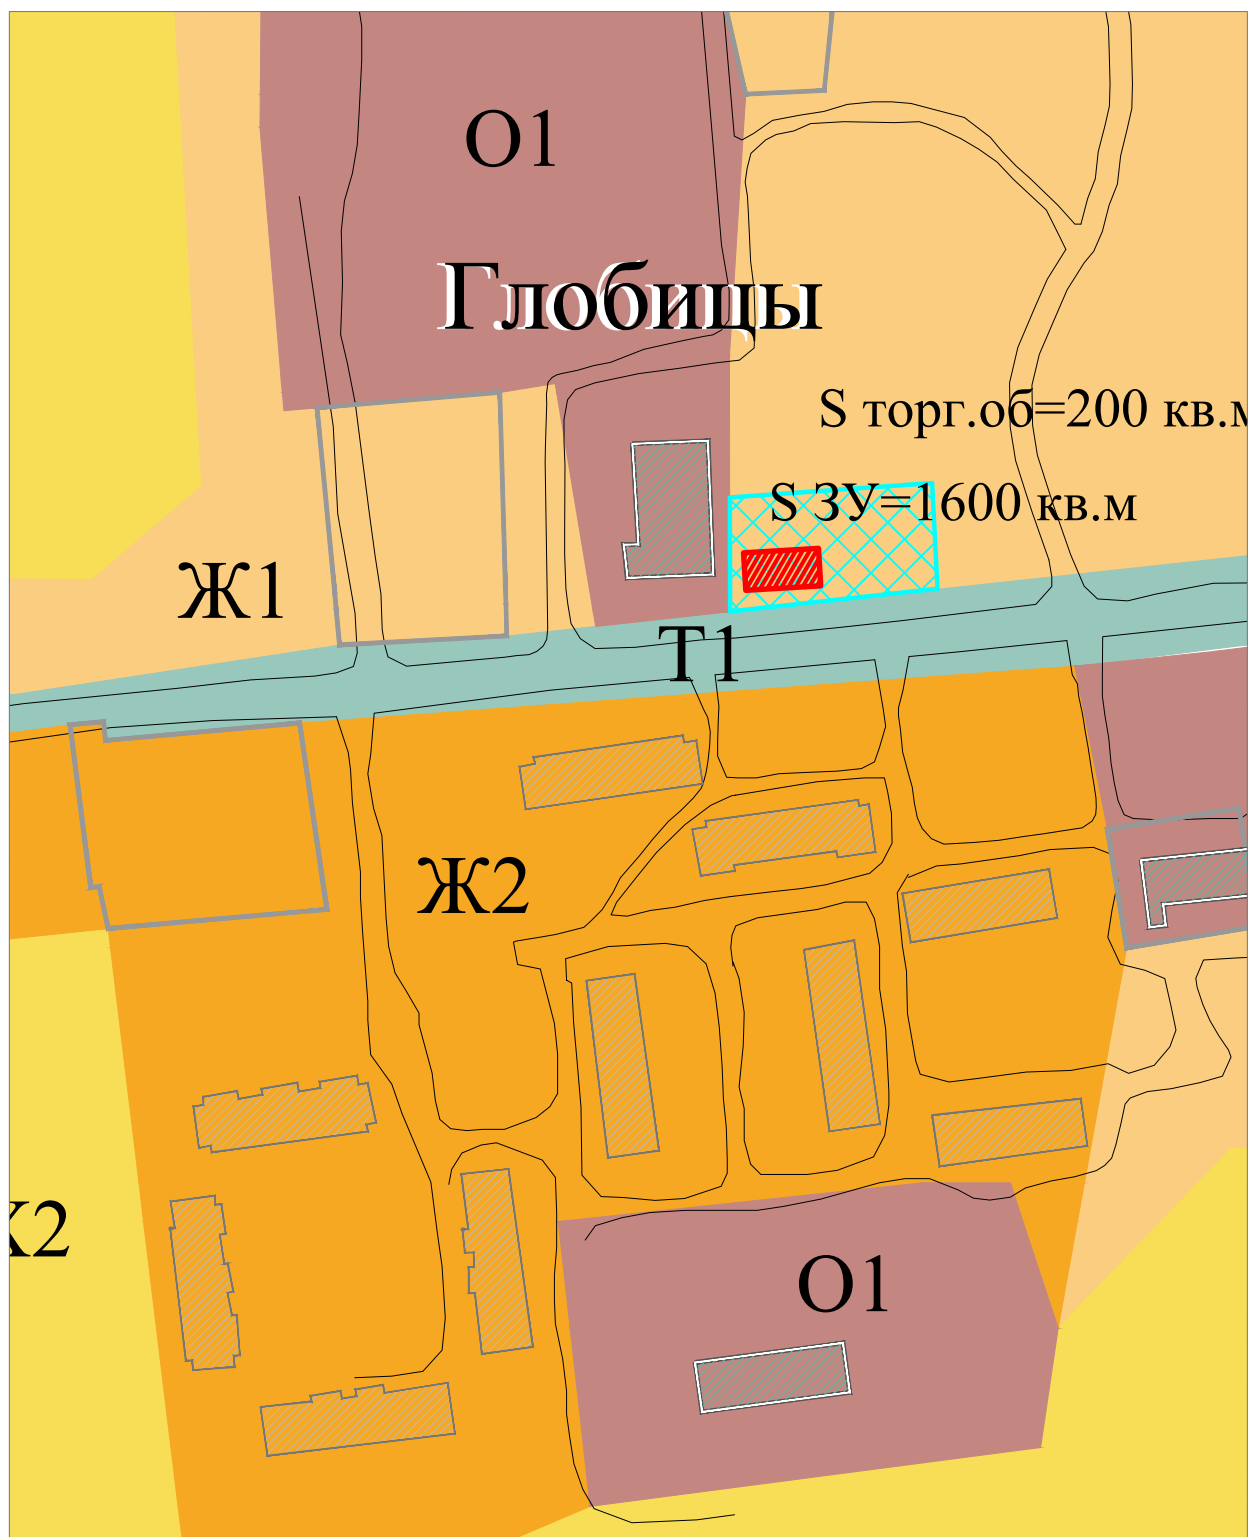

Согласовано:

Глава администрации
МО Лопухинское СП

Абакумов Е.Н.