


Схема размещения нестационарных торговых объектов,  
расположенных на земельном участке в д. Лопухинка,  
МО Лопухинское сельское поселение  
Масштаб 1:2000

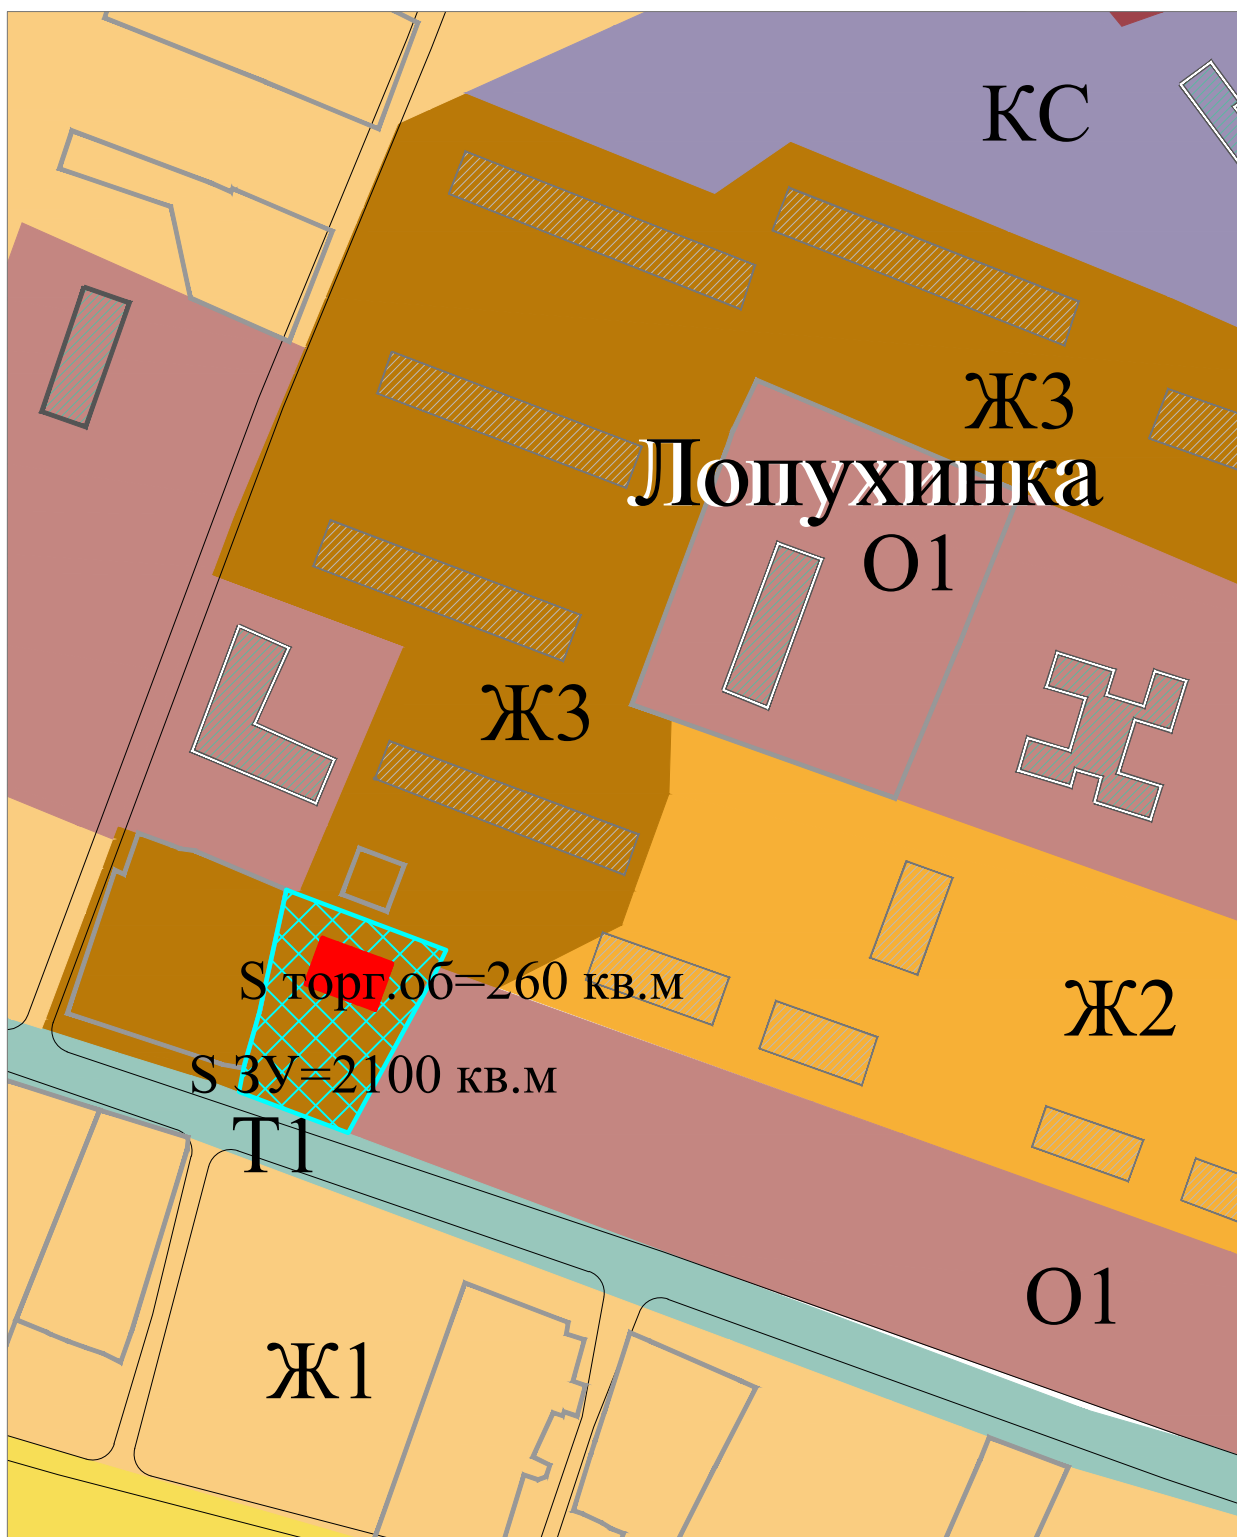

Согласовано:

Глава администрации  
МО Лопухинское СП

Абакумов Е.Н.